

県道 14m

正門

自転車置場

車庫

池

管理棟

外来棟

臨床講堂

基礎研究棟

附属病院

中央診療棟

放射線治療棟

MRI-CT棟

特殊診療棟

受水槽

R I 貯留施設

井水槽

450°x590°
450°x640°
450°x720°
450°x820°
450°x750°

600°-900°x1300°
600°-900°x1920°

600°-900°x1420°
600°-900°x2020°

600°-900°x1520°
不明

600°x1400°
600°x2080°

600°-900°x1680°
600°-900°x2400°

600°-900°x1780°
600°-900°x2360°

600°-900°x1340°
600°-900°x1880°

600°-900°x1300°
600°-900°x1930°

600°x910°
600°x790°

450°x910°
450°x1000°
150°P

600°x1310°
600°x1320°
600°x1410°

600°-900°x1830°
600°-900°x1200°
450°x1080°
600°x1420°

1800°-1600°x1850° (PH槽)

600°-900°x2420°
600°-900°x1800°

600°-900°x2430°
600°-900°x1300°

450°x470°
150°
600°x1210°

150°x930°
450°x450°
450°x890°

600°x1290°
600°x1760°
600°x1500°
600°x1310°
600°x1400°

600°x1140°
600°x1100°
不明

2200°-1500°x2800° (PH槽)
700°x400°x1000° (ガラストラップ)
450°x846°
600°x1730°

600°x1220°
600°x1720°
450°x560°

600°x1300°
600°x1550°
450°x500°
450°x550°

600°x1180°
600°x1400°
450°x750°
450°x520°
VP50

450°x890°
450°x580°
ため池

450°x515°

600°x1440°
600°x1360°
600°x1610°
600°x1260°
600°x1310°
600°x1120°
600°x1070°

600°x1400°
600°x1480°
600°x1500°

700°x400°x1000° (ガラストラップ)
600°x1330°

600°x1590°
600°x1650°
600°x1590°
900°x1550°
900°x1520°

600°x1590°
900°x1520°
600°-600°x800°
600°-600°x750°
600°-600°x870°
600°-600°x900°
600°-600°x710°

600°x1450°
900°x1400°
900°x1490°

600°x1310°
900°x1420°
600°x1350°
900°x1760°
900°x1850°
900°x170°

900°x1610°
900°x1850°
900°x170°

450°-450°x600°
600°-600°x800°
600°-600°x750°
600°-600°x870°
600°-600°x900°
600°-600°x710°

600°-600°x970°

600°x1450°
900°x1400°
900°x1490°

900°x1610°
900°x1850°
900°x170°

900°x2010°
600°-600°x650°
900°x1890°
900°x2140°
900°x1980°

モニター槽 2600x1900x2500°
450°-450°x500°
600°-900°x1600°

900°x2250°
900°x1250°
900°x1580°

900°x1320°
900°x1520°
600°x1000°

P

P


P


P

150°P

200°P

600°-900°x25

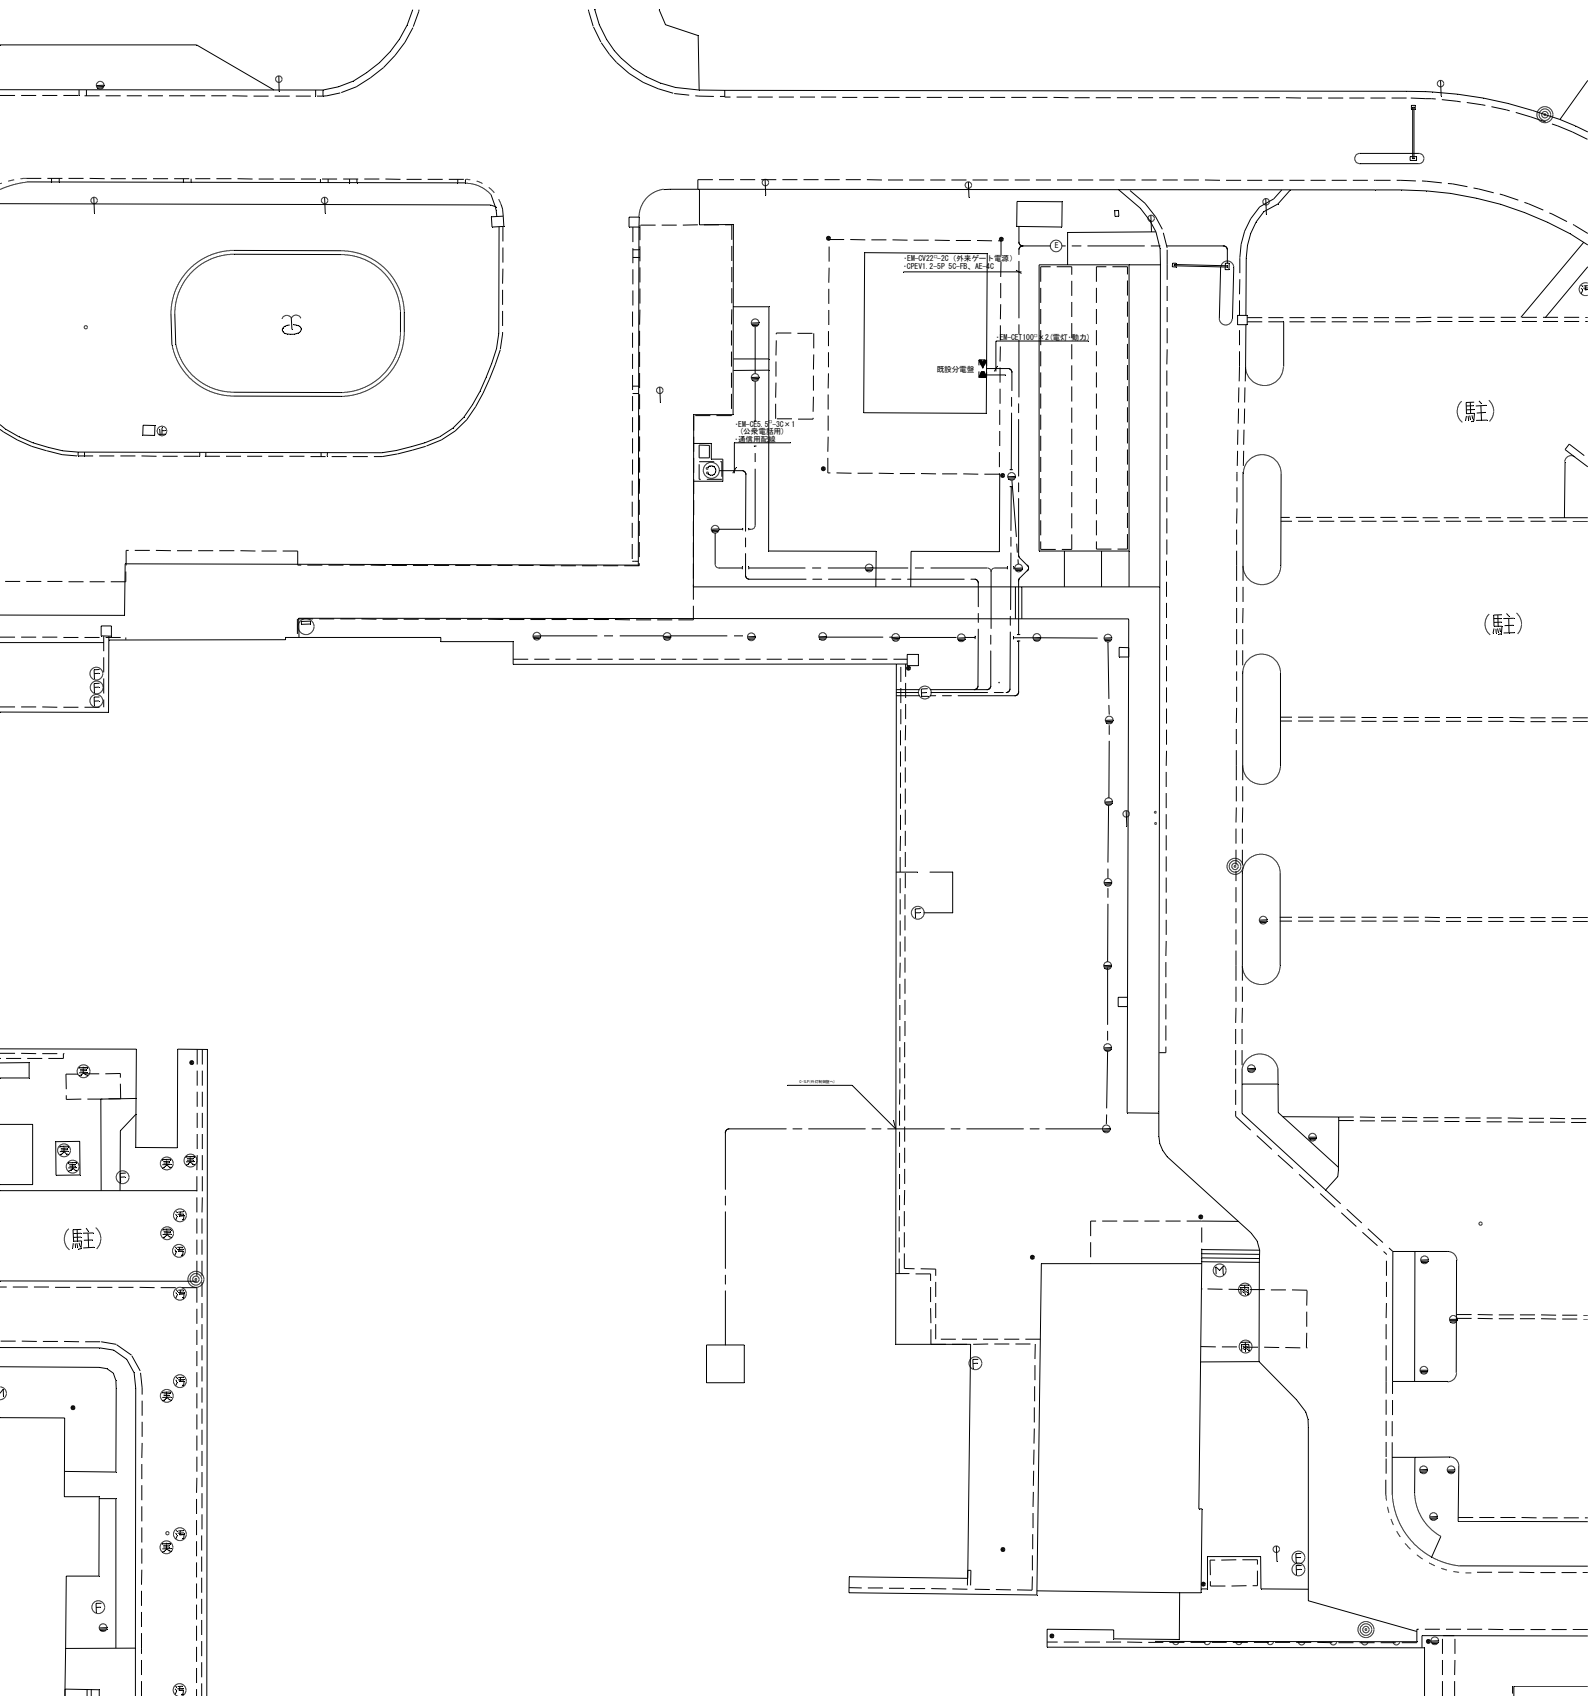

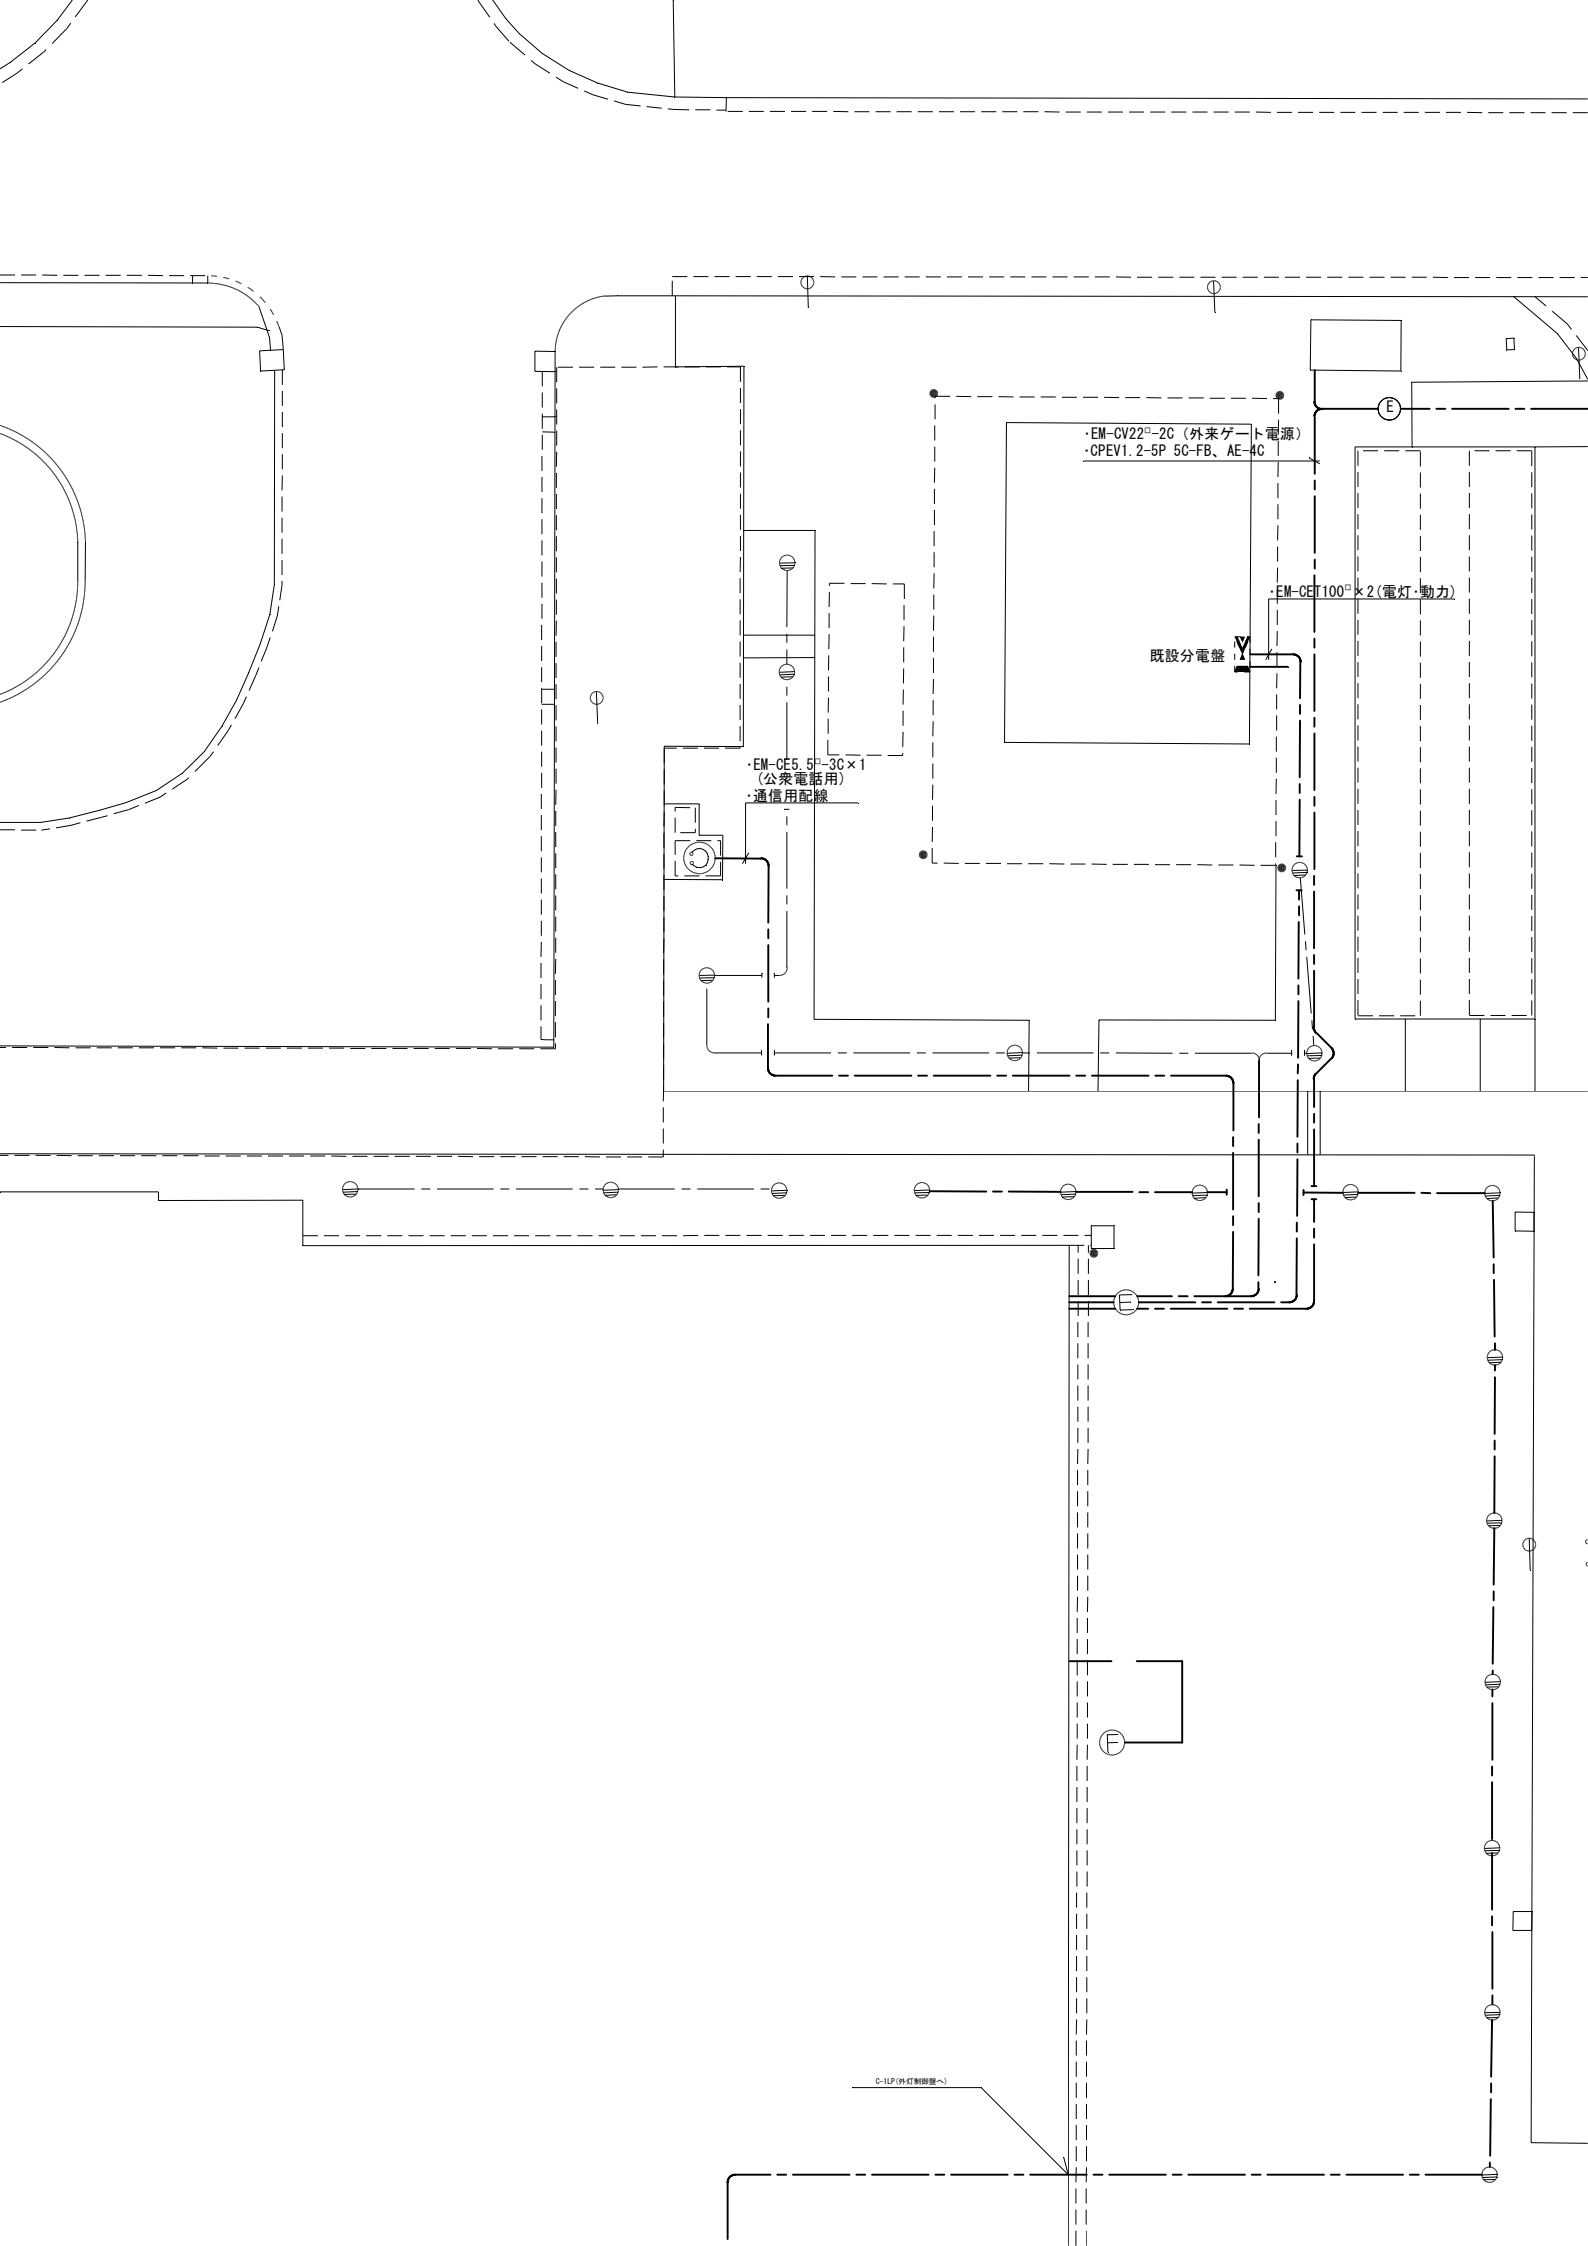

・EM-CV220-2C (外来ゲート電源)
・GPEV1. 2-5P 5C-FB、AE-4C

・EM-CE100² × 2 (電灯・動力)

既設分電盤

・EM-CE5.5²-3C × 1
(公衆電話用)
通信用配線

E

C-11P(外灯制御盤〜)