A1号館(A)　照明器具改修表

階数：1階

区分	器具名称	103~135-1室	104-1室	104-2室	122-1室	122-2室	125室	131室	135-2室	141室	143室	142~157室	倉庫	MWC1	MWC2	WWC	階段2	北屋外階段	西外壁
改修前	FSS4-202												2						
改修前	FSS6-322PH																		
改修前	FSS9-321PN								2					2	2	2			
改修前	FSS9-321PH											64							
改修前	FSS9-322PN									8	8						1		
改修前	FSS9-322PH											32							
改修前	FSR2-321PN		1	1		1													
改修前	FSR2-322PN				2		1	2	11										
改修前	FSR2-322PH	85					3	6											
改修前	FRF1-403																		
改修前	FRF1-404																		
改修前	FRS4-202																		
改修前	FRS4-401																		
改修前	FRS4-402																		
改修前	IRS3-R100																		
改修前	FBC2RP-201																	1	1
改修後	LSS1-4-23		1	1		1													
改修後	LSS1-4-48				2		1	2	11										
改修後	LSS1-4-65	85					3	6											
改修後	LSS9-4-23								2					2	2	2			
改修後	LSS9-4-30											64							
改修後	LSS10-4-48									8	8						1		
改修後	LSS10-4-65											32							
改修後	LRS8-2-20																		
改修後	LRS20-4-48																		
改修後	LRS20-4-65																		
改修後	LSS1MP/RP-4-22																		
改修後	LBF3MP/RP-2-13																	1	1
改修後	SP1 XLX239VENLE9																		
改修後	SP2 XLX410DNNPLE9												2						
改修後	SP3 NNFS21812CLE9																		
改修後	SP4 NNN62712WLE1																		

階数：2階

区分	器具名称	200~231室	202室	232室	244~257室	240室	241室	242室	243室	248-2室	ホール	倉庫	廊下(東西)	廊下(南北)	屋外通路	MWC1	MWC2	階段1	階段2	階段3
改修前	FSS4-202											3								
改修前	FSS6-322PH			32																
改修前	FSS9-321PN					1		2		1			21	12		2	2			
改修前	FSS9-321PH				40															
改修前	FSS9-322PN						8		8										1	1
改修前	FSS9-322PH				60			4												
改修前	FSR2-321PN		2																	
改修前	FSR2-322PN																			
改修前	FSR2-322PH	88																		
改修前	FRF1-403																			
改修前	FRF1-404										6									
改修前	FRS4-202																			
改修前	FRS4-401																			
改修前	FRS4-402																			
改修前	IRS3-R100																			
改修前	FBC2RP-201														1			1	2	2
改修後	LSS1-4-23		2																	
改修後	LSS1-4-48																			
改修後	LSS1-4-65	88																		
改修後	LSS9-4-23					1		2		1			21	12		2	2			
改修後	LSS9-4-30				40															
改修後	LSS10-4-48						8		8										1	1
改修後	LSS10-4-65			32	60			4												
改修後	LRS8-2-20																			
改修後	LRS20-4-48																			
改修後	LRS20-4-65										6									
改修後	LSS1MP/RP-4-22																			
改修後	LBF3MP/RP-2-13																			
改修後	SP1 XLX239VENLE9																			
改修後	SP2 XLX410DNNPLE9											3								
改修後	SP3 NNFS21812CLE9														1			1	2	2
改修後	SP4 NNN62712WLE1																			

階数：3階

区分	器具名称	301~337室	302室	308室	341~344室	345~353室	350室	ホール	倉庫	廊下(東西)	廊下(南北)	屋外通路	階段1	階段2	階段3	MWC	WWC
改修前	FSS4-202								2						1		
改修前	FSS6-322PH																
改修前	FSS9-321PN			1						24	6	7				2	1
改修前	FSS9-321PH																
改修前	FSS9-322PN				29						1			1	1		
改修前	FSS9-322PH	142				51											
改修前	FSR2-321PN																
改修前	FSR2-322PN						27										
改修前	FSR2-322PH		2														
改修前	FRF1-403																
改修前	FRF1-404							6									
改修前	FRS4-202																
改修前	FRS4-401																
改修前	FRS4-402																
改修前	IRS3-R100																
改修前	FBC2RP-201											1	1	2	2		
改修後	LSS1-4-23																
改修後	LSS1-4-48						27										
改修後	LSS1-4-65		2														
改修後	LSS9-4-23			1						24	6					2	1
改修後	LSS9-4-30																
改修後	LSS10-4-48				29						1			1	1		
改修後	LSS10-4-65	142				51											
改修後	LRS8-2-20																
改修後	LRS20-4-48																
改修後	LRS20-4-65							6									
改修後	LSS1MP/RP-4-22											7					
改修後	LBF3MP/RP-2-13																
改修後	SP1 XLX239VENLE9																
改修後	SP2 XLX410DNNPLE9								2						1		
改修後	SP3 NNFS21812CLE9											1	1	2	2		
改修後	SP4 NNN62712WLE1																

階数：4階

区分	器具名称	440室	441~443-2室	443-3・447室	445室	446室	448室	講義室(A41)	ホール	廊下(南北)	屋外通路	階段1	MWC	WWC
改修前	FSS4-202													
改修前	FSS6-322PH													
改修前	FSS9-321PN		1				1			4			2	1
改修前	FSS9-321PH													
改修前	FSS9-322PN		19							1				
改修前	FSS9-322PH	4		12				12						
改修前	FSR2-321PN													
改修前	FSR2-322PN				32									
改修前	FSR2-322PH													
改修前	FRF1-403								4					
改修前	FRF1-404													
改修前	FRS4-202					2								
改修前	FRS4-401					4								
改修前	FRS4-402					21								
改修前	IRS3-R100					3								
改修前	FBC2RP-201										7	1		
改修後	LSS1-4-23													
改修後	LSS1-4-48													
改修後	LSS1-4-65													
改修後	LSS9-4-23		1				1			4			2	1
改修後	LSS9-4-30													
改修後	LSS10-4-48		19		32					1				
改修後	LSS10-4-65	4		12				12						
改修後	LRS8-2-20					4								
改修後	LRS20-4-48								4					
改修後	LRS20-4-65					21								
改修後	LSS1MP/RP-4-22													
改修後	LBF3MP/RP-2-13										7			
改修後	SP1 XLX239VENLE9					2								
改修後	SP2 XLX410DNNPLE9													
改修後	SP3 NNFS21812CLE9											1		
改修後	SP4 NNN62712WLE1					3								

階数：R階・合計

区分	器具名称	変電室	廊下	階段1	合計
改修前	FSS4-202				8
改修前	FSS6-322PH				32
改修前	FSS9-321PN	2	2		103
改修前	FSS9-321PH				104
改修前	FSS9-322PN	2			89
改修前	FSS9-322PH				317
改修前	FSR2-321PN				5
改修前	FSR2-322PN				75
改修前	FSR2-322PH				184
改修前	FRF1-403				4
改修前	FRF1-404				12
改修前	FRS4-202				2
改修前	FRS4-401				4
改修前	FRS4-402				21
改修前	IRS3-R100				3
改修前	FBC2RP-201			1	23
改修後	LSS1-4-23				5
改修後	LSS1-4-48				43
改修後	LSS1-4-65				184
改修後	LSS9-4-23	2	2		96
改修後	LSS9-4-30				104
改修後	LSS10-4-48	2			121
改修後	LSS10-4-65				349
改修後	LRS8-2-20				4
改修後	LRS20-4-48				4
改修後	LRS20-4-65				33
改修後	LSS1MP/RP-4-22				7
改修後	LBF3MP/RP-2-13				9
改修後	SP1 XLX239VENLE9				2
改修後	SP2 XLX410DNNPLE9				8
改修後	SP3 NNFS21812CLE9			1	14
改修後	SP4 NNN62712WLE1				3

注記：SPは、相当品器具を示す。
　　：SP4は、ﾘﾆｭｰｱﾙﾌﾟﾚｰﾄ共【φ150→φ100】

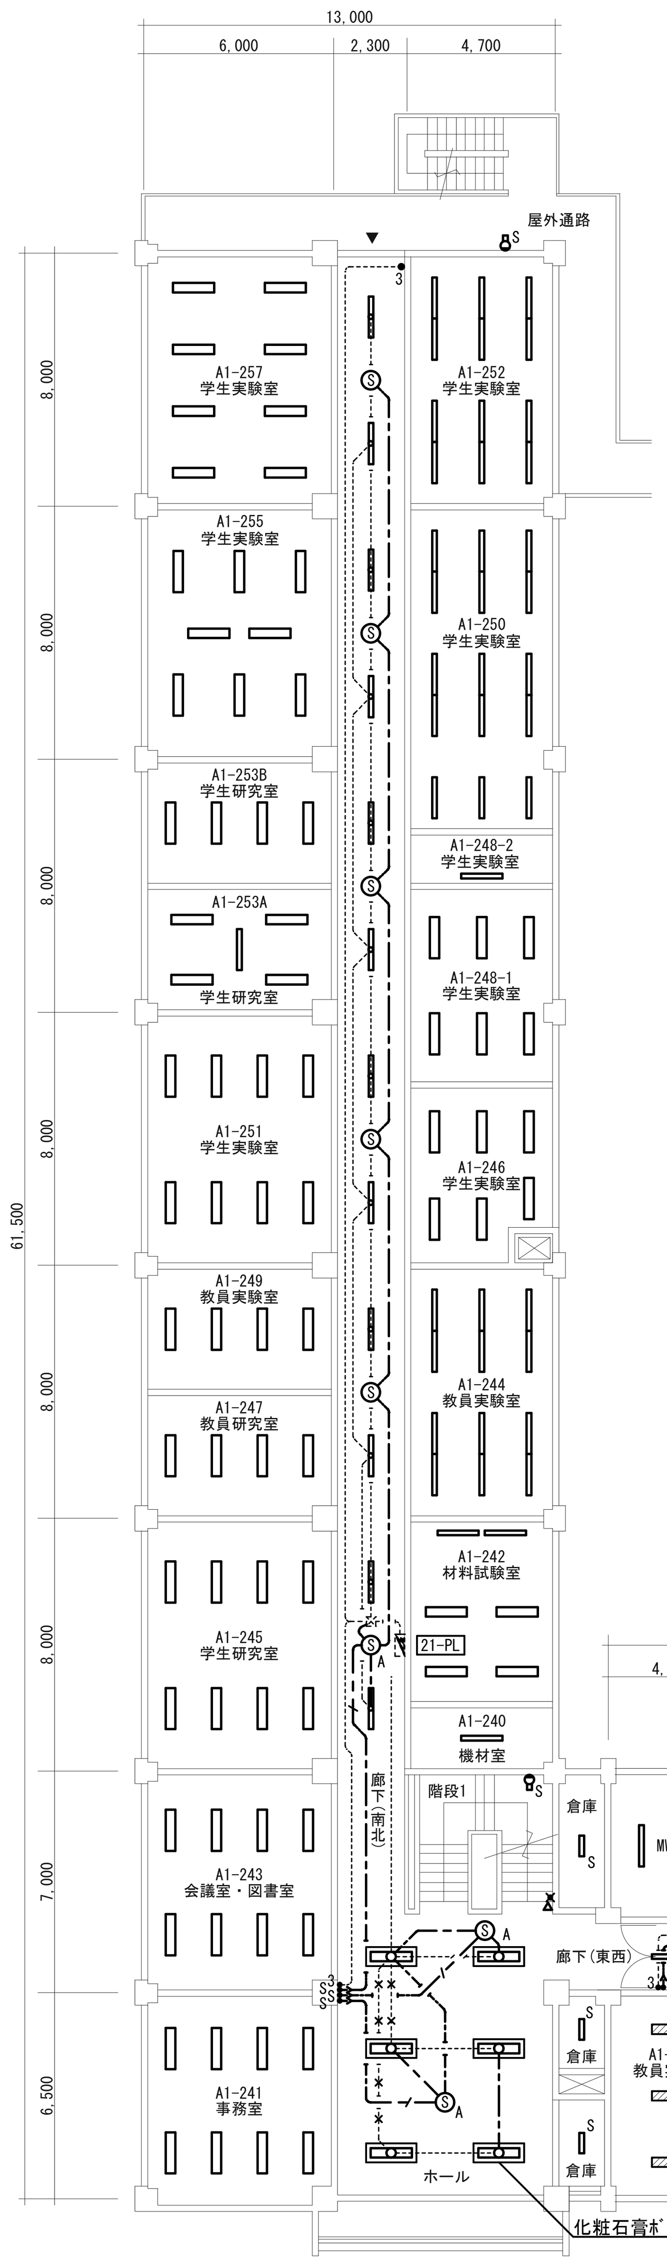
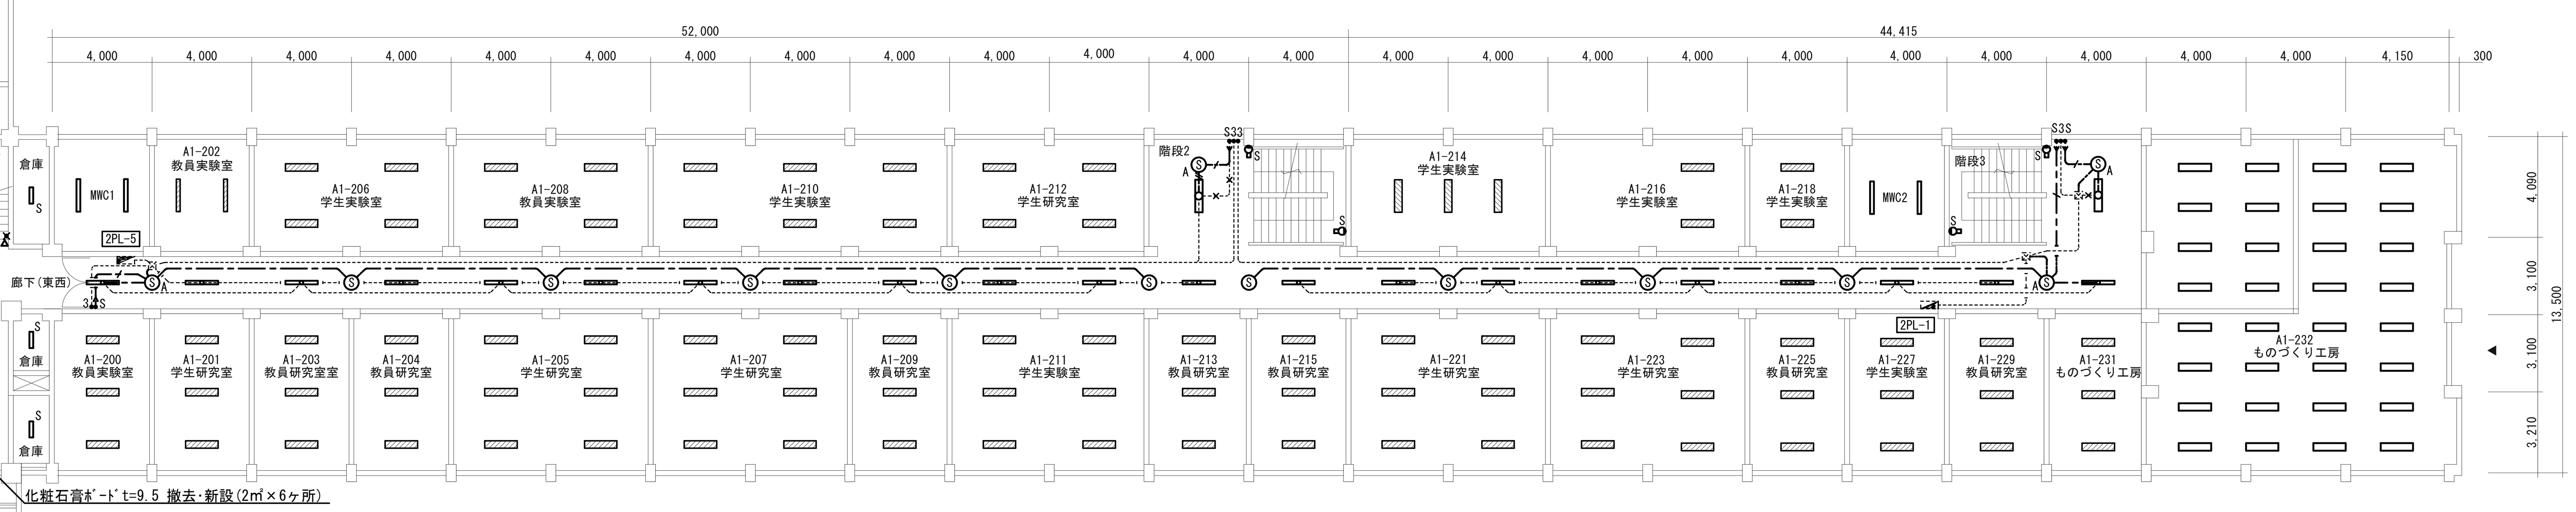

A1号館(A) 2階 配線図　S=1/200

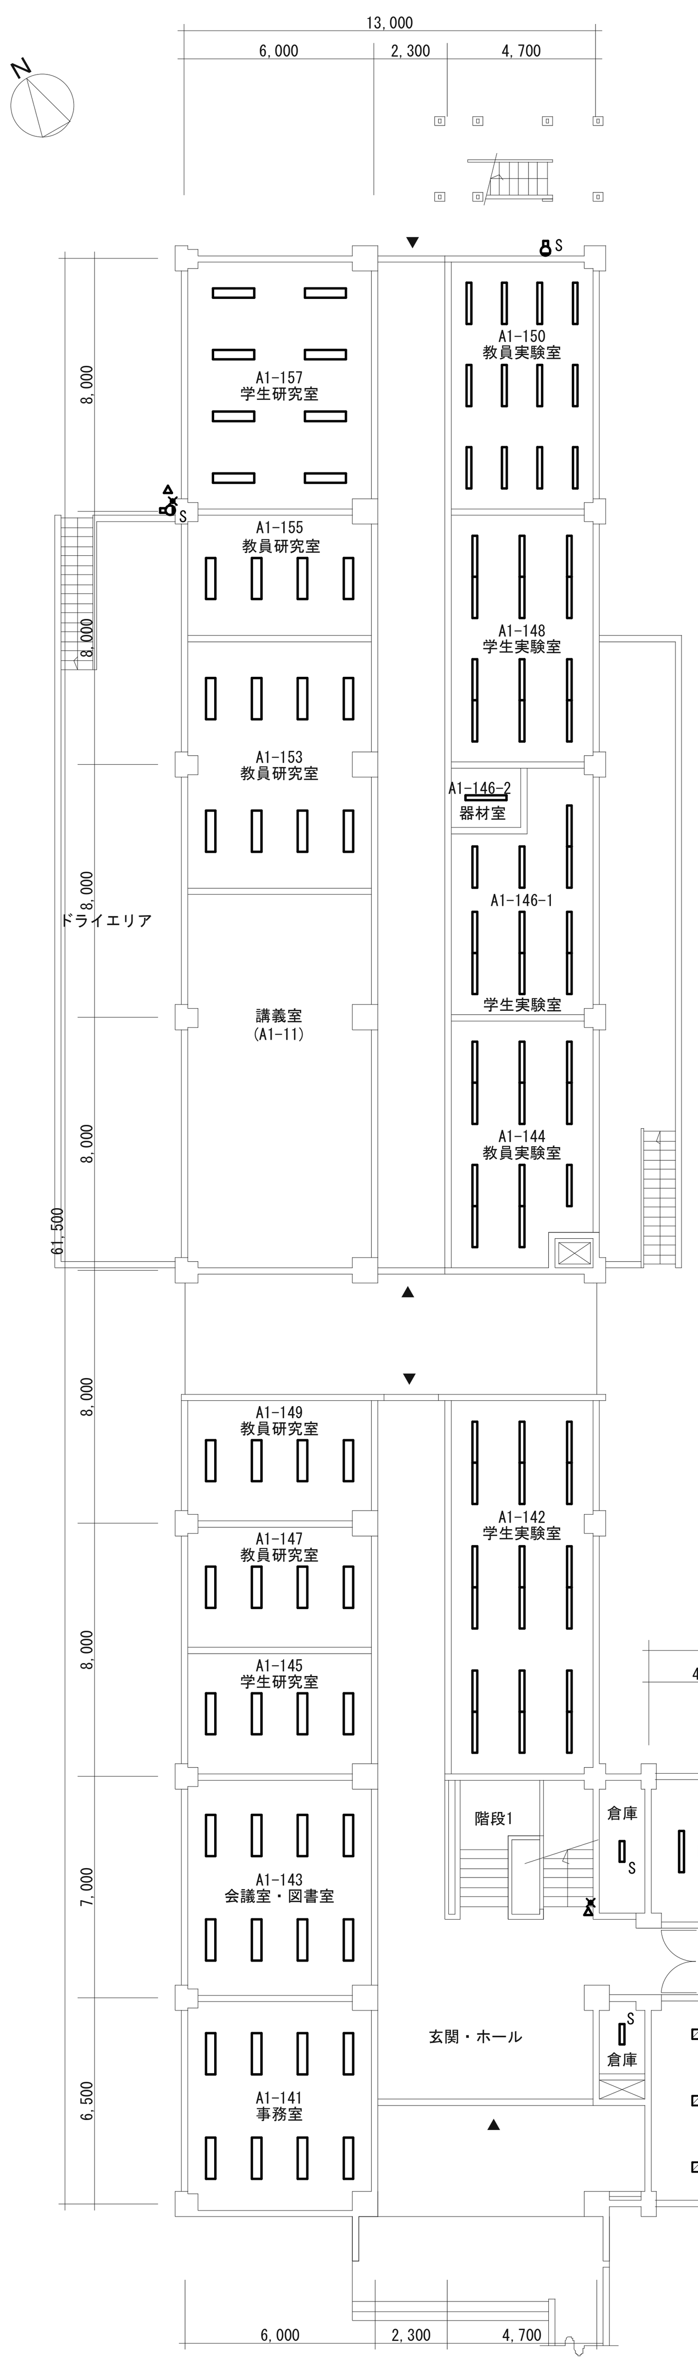
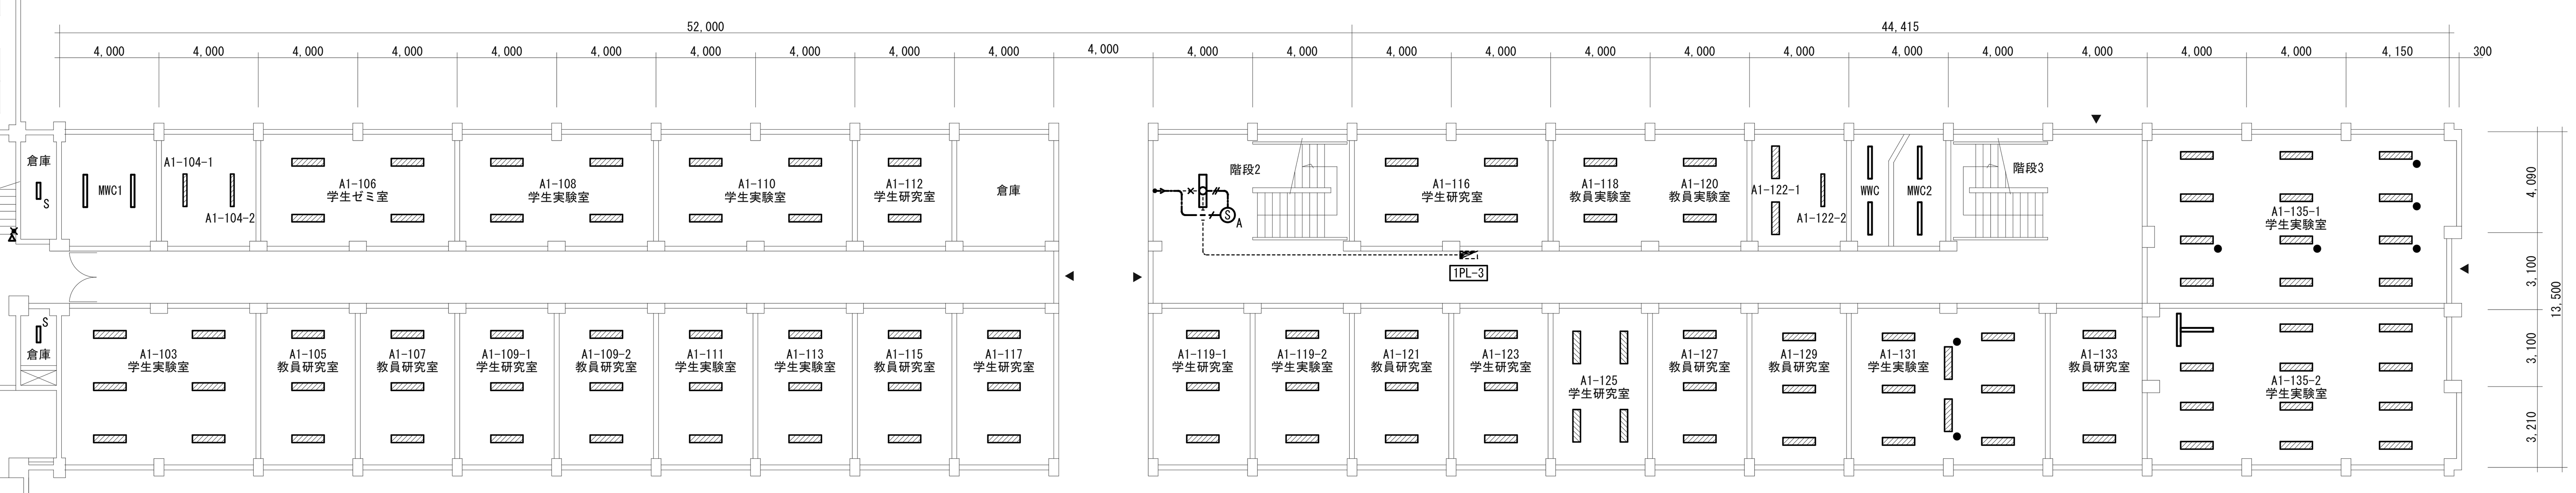

A1号館(A) 1階 配線図　S=1/200

山梨大学　施設・環境部	担当	approved	工事名：山梨大学(武田1他)A1号館(A)他LED照明更新工事	trade
		checked	title：A1号館(A) 1・2階　配線図	drawing no.：E - 02
		drawn	date：2023.3　scale：A1：1/200 , A3：1/400	serial no.

A2号館　照明器具改修表

階数		1階							2階									合計
	部屋名称 / 器具名称	印刷室・準備室	倉庫	玄関	MWC	HWC	廊下	軒下	会議室	給湯室	前室	学域長室	打合室	事務室	倉庫	ホール	階段	
改修前	FSS9-161PN	2																2
	FSS9-321PN	25									1				10			36
	FSS9-321PH													4				4
	FSS9-322PN		1			1												2
	FRS15-321PH													10				10
	FRS15-322PH								10									10
	FRS15F1-322PN									6			8					14
	FRS21-H241			16	10													26
	埋込 □300															22		22
	埋込 □350						8											8
	埋込 □600											8						8
	HLW1824EL				3													3
	HWC450DNEL							2										2
	階段灯FHF32x1 壁付																1	1
改修後	LSS1-2-15	2																2
	LSS1-4-23	25													10			35
	LSS9-4-23										1							1
	LSS9-4-30													4				4
	LSS10-4-48		1			1												2
	LRS1RP-08			16														16
	LRS3-4-37									6								6
	LRS3-4-48												8					8
	LRS6-4-30													10				10
	LRS15-6-80											8						8
	LRS20-4-65								10									10
	LDS2-SK1-LBF11																1	1
	SP1 XL553LWVKLE9															22		22
	SP2 XLX130RENLA9						8											8
	SP3 XND0669WNLE9				10													10
	SP4 LGB85042LE1				3													3
	SP5 LGWC51540LE1							2										2

注記：SPは、相当品器具を示す。

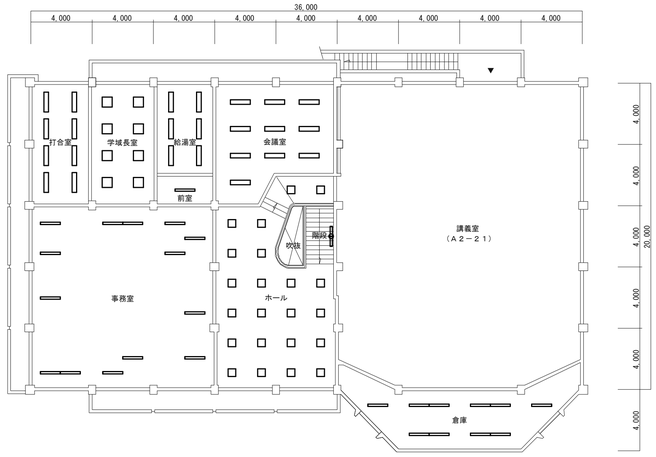

A2号館 2階 配線図　S=1/200

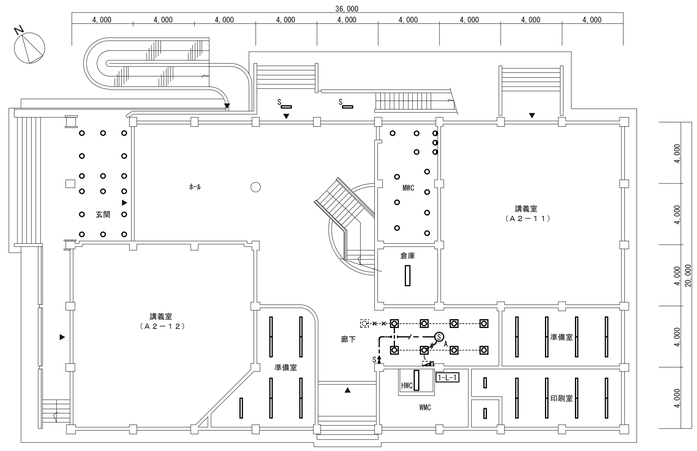

A2号館 1階 配線図　S=1/200

山梨大学　施設・環境部	担当	approved	工事名	山梨大学(武田1他)A1号館(A)他LED照明更新工事	trade
		checked	title	A2号館　1・2階　配線図	drawing no. E－04
		drawn	date 2023.3	scale A1：1/200 , A3：1/400	serial no.

A3号館(B)　照明器具改修表

階数		1階							2階							3階							4階							5階							合計
部屋名称 / 器具名称		112～142室	受電室	玄関	廊下	階段1	階段2		211～243室	215室	廊下	階段1	階段2	階段3		311～331室	332～334室	廊下	階段1	階段2	階段3		411～425室	廊下	階段1	階段2			511～524室	廊下	階段1	階段2				
改修前	FSS9-321PN		5		6					3	13								13					6						6							52
改修前	FSS9-321PH	48							108	3				3		48					3		68					68								349
改修前	FSS9-322PN		5																																		5
改修前	FSS9-322PH	13							5							9		4					7					4								42
改修前	埋込 口300			2																																	2
改修前	FRF3-402				3						3								3					3						3							15
改修前	FRL2-402																18	37																			55
改修前	FST1-401					1						1								1						1					1						5
改修前	FSS4-401					1						1								1						1					2						6
改修前	FBC2-401													1							1																2
改修前	FBF4RPA-201						1						1							1							1						1				5
改修後	LSS9-4-23		5		6	1				3	13	1							13	1				6	1					6	2						58
改修後	LSS9-4-30	48							108	3						48							68					68									343
改修後	LSS10-4-48		5																																		5
改修後	LSS10-4-65	13							5							9		4					7					4								42
改修後	LSS13-4-21																	4																			4
改修後	LRS20-4-48				3						3								3					3						3							15
改修後	LRS20-4-65																18	33																			51
改修後	LSS9MP/RP-4-30													3							3																6
改修後	SP1 XL553LWVKLE9			2																																	2
改修後	SP2 XLX410DNNPLE9					1						1								1						1					1						5
改修後	SP3　NNFS21811C													1							1																2
改修後	SP4 LGWC51540LE1						1						1							1							1						1				5
改修後	SP5 LGWC80291LE1																				2																2

注記：SPは、相当品器具を示す。

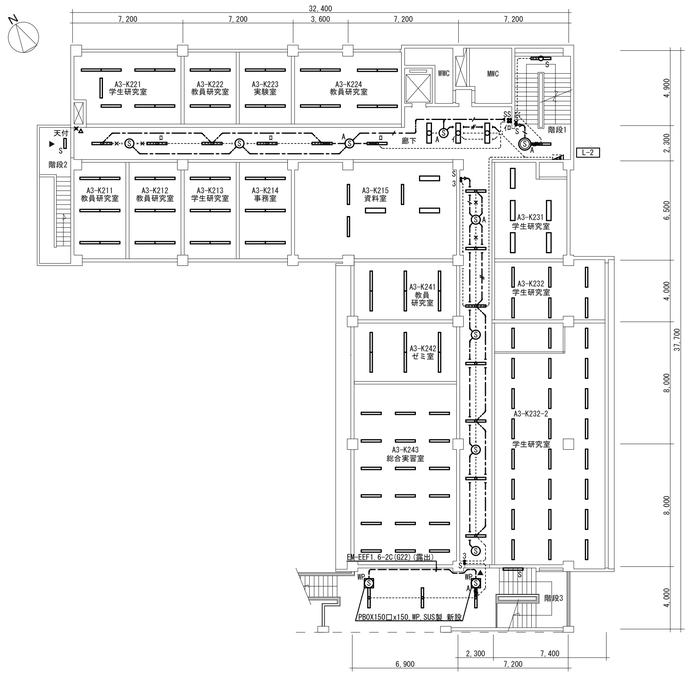

A3号館(B) 2階 配線図　S=1/200

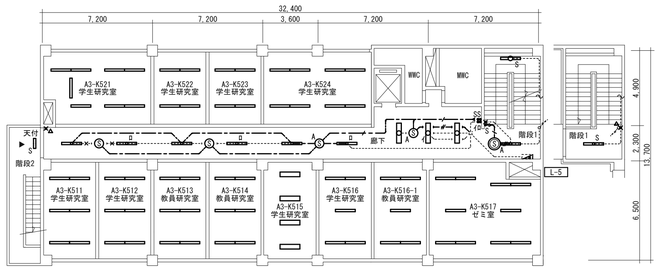

A3号館(B) 5階 配線図　S=1/200

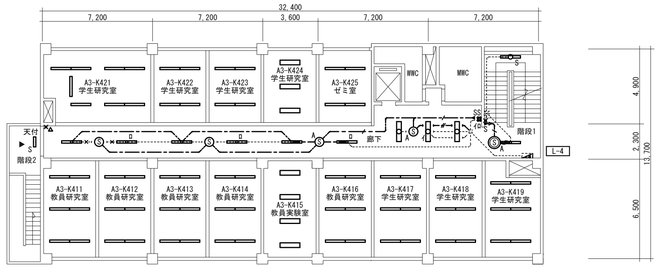

A3号館(B) 4階 配線図　S=1/200

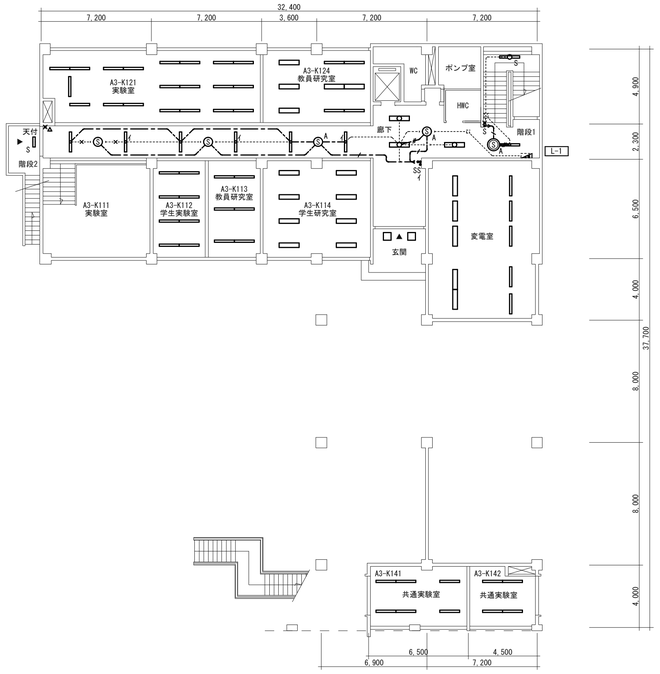

A3号館(B) 1階 配線図　S=1/200

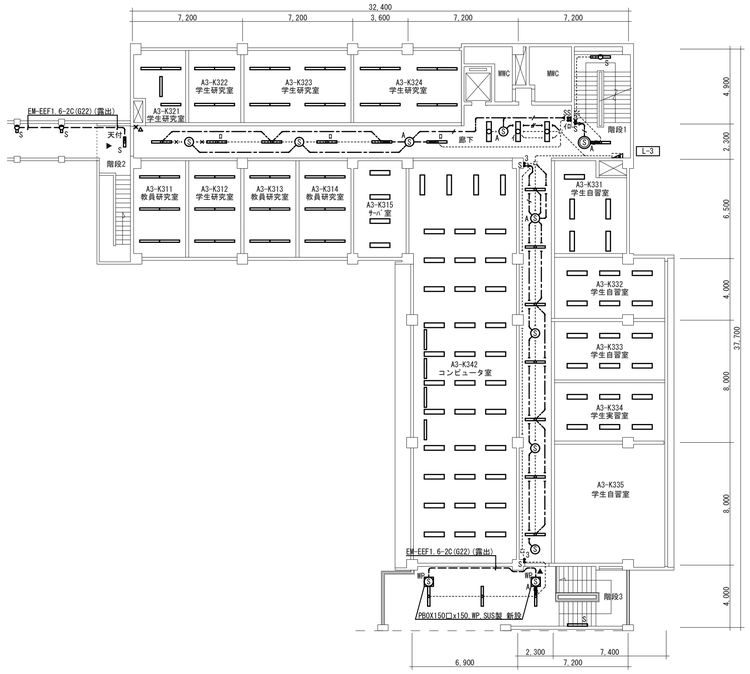

A3号館(B) 3階 配線図　S=1/200

山梨大学　施設・環境部	担当	approved	工事名	山梨大学(武田1他)A1号館(A)他LED照明更新工事	trade
		checked	title	A3号館(B) 1～5階　配線図	drawing no. E － 06
		drawn	date 2023.3	scale A1：1/200 , A3：1/400	serial no.

機器分析ｾﾝﾀｰ　照明器具改修表

	階 数	1階								2階								3階					合計
	部屋名称	101～107室	106室	電気室	玄関ホール	MWC	WWC	廊下	階段	201・202室	203～206室	ラウンジ	MWC	WWC	廊下	階段		301～307室	試料室	ラウンジ	廊下	階段	
	器具名称																						
改修前	FRS2-202	1																					1
	FRS11-D271					3	1						3	1									8
	FRS15-321PN							3							5						4		12
	FRS15-322PH									8								32					40
	FRS19A-322PN	28									24								2				54
	K1-FRS19A-322PN	3																					3
	FRL5-P363PH				5							3								3			11
	FSR2-321PN		4																				4
	FSR2-322PN			6																			6
	FSS4-401								1							1						1	3
	FST1-401								1							1						1	3
	DLWP φ150				2																		2
	丸形ﾌﾞﾗｹｯﾄ				1																		1
	鏡用ﾌﾞﾗｹｯﾄ					1	1						1	1									4
改修後	LSS1-4-23		4																				4
	LSS1-4-48			6																			6
	LSS9-4-23								2							2						2	6
	LRS1RP-13				2																		2
	LRS3-2-15	1																					1
	LRS3-4-48	28									24								2				54
	LRS3-4-65									8								32					40
	LRS6-4-23							3							5						4		12
	LRS15-4-58				5							3								3			11
	SP1 XLG452UGNJLE9	3																					3
	SP2 XND0669WNLE9					3	1						3	1									8
	SP3 LGB85042LE1					1	1						1	1									4
	SP4 LGW80380LE1				1																		1

注記：SPは、相当品器具を示す。

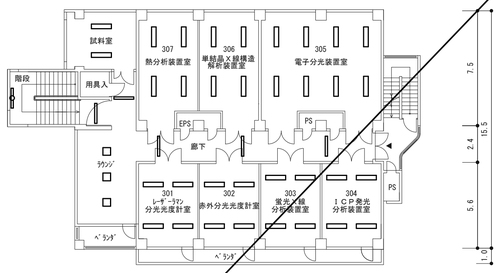

機器分析ｾﾝﾀｰ 3階 配線図　S=1/200

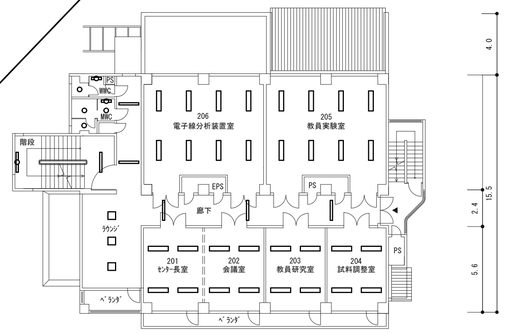

機器分析ｾﾝﾀｰ 2階 配線図　S=1/200

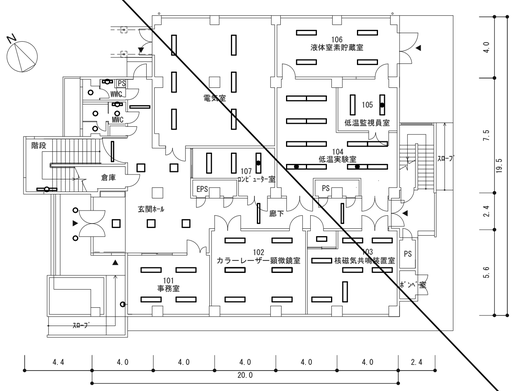

機器分析ｾﾝﾀｰ 1階 配線図　S=1/200

共同機器室　照明器具改修表

	階 数	1階		2階				合計
	部屋名称	102～107室	暗室	201・205室	202～206室	203・204前室		
	器具名称							
改修前	FSS4-401					2		2
	FSS4-402			12				12
	FSR1-401		1					1
	FSR1-403	16			12			28
改修後	LSS1-4-23		1					1
	LSS1-4-65	16			12			28
	LSS9-4-23					2		2
	LSS10-4-65			12				12

注記：SPは、相当品器具を示す。

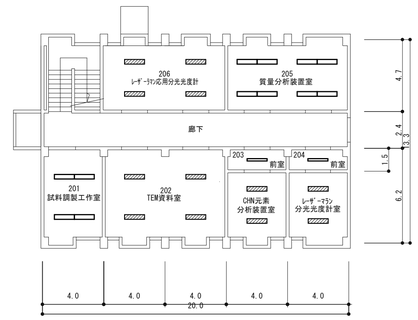

共同機器室 2階 配線図　S=1/200

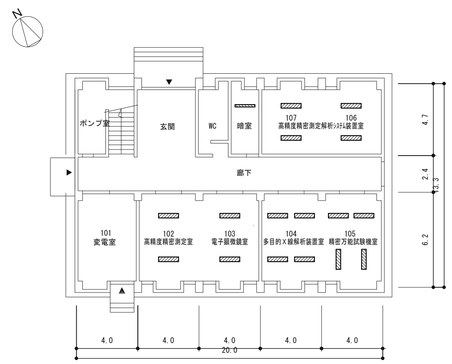

共同機器室 1階 配線図　S=1/200

山梨大学　施設・環境部	担当	approved	工事名	山梨大学(武田1他)A1号館(A)他LED照明更新工事	trade
		checked	title	~~機器分析ｾﾝﾀｰ 1～3階、~~共同機器室 1・2階　配線図	drawing no. E－08
		drawn	date 2023.3	scale A1：1/200 , A3：1/400	serial no.

情報ﾒﾃﾞｨｱ館　照明器具改修表

階数	1階														2階												3階												4階												5階							合計
部屋名称 / 器具名称	情報システム課事務室	給湯室	打合せ室	消火ポンプ室	変電室1・2	SE作業室	主機室	機械室・倉庫・EPS	M・W・HWC	エントランスホール	玄関	学生玄関	ピロティ	階段1	階段2	業務支援室	SE作業室	セットアップルーム	機材室	機材庫	更衣室	第1・2実習室	第3実習室	EPS	ラウンジ	MWC	階段1	階段2	階段3	第4・5実習室	EPS	学生共用室	ラウンジ	廊下	WWC	階段1	階段2	部長室	会議室	倉庫	給湯室	ファカルティスペース1	ファカルティスペース2	市場調査室	エリア放送スタジオ	EPS	ラウンジ	廊下	MWC	階段1	階段2	会議室	収納室	機械室・EPS	ラウンジ	廊下	WWC	階段1	階段2	
改修前 FSS1-201								1																1																						1								1						5
改修前 FSS8-321PN					1				2	1						4
改修前 FSS9-321PN								3												3						2									2													2					1			2				15
改修前 K1-FSS9-321PN														1	1										2	2	1									2	2													2	2							4	2	21
改修前 M-FRS10A-321PN																						2	2																																				4
改修前 FRS15-322PN	16												8	24
改修前 FRS15L3V2-322PN																						72	20							62	4							6	20		6		6	10							10								216
改修前 FRS19-321PN		1																																4						1							4								4				14
改修前 FRS19-322PN																																							2			3									2								7
改修前 FSL2V2-322PN						6	24									6	6	6	6		4																																						58
改修前 FSR2-322PN					8	8
改修前 NFF33135			6	6
改修前 DL　φ150									14	27	8	15												11	10	1						12		10	1											11	6	10	1					11		10	2		160
改修前 階段灯-20Wx1灯														1	1	2
改修後 LSS1-2-15								1																1								1														1								1						5
改修後 LSS1-4-23					1			3	2																	2									2													2								1		2			15
改修後 LSS1-4-48						8	8
改修後 LSS9-4-23																				3																																			1					4
改修後 LSS10-4-48						6	24									6	6	6	6		4																																							58
改修後 LRS1RP-13											8	8
改修後 LRS3-4-48	16																					72	20							62	4							6	20	2		6	3	6	10							10	2							239
改修後 LRS6-4-23																																		4													4								4				12
改修後 LRS8-4-20																						2	2																																					4
改修後 LRS15-4-58			6	6
改修後 LRS3MP/RP-4-46													8	8
改修後 LDS2-SK1-LBF11														2	2																					2	2													2	2							4	2	23
SP1 XLX420PNNTLE9		1	1																		2
SP2 XND0669WNLE9									14																	10									10													10								10			54
SP3 XLD1069WVLE9										27		15												11		1						12			1											11	6		1					11			2		98

注記：SPは、相当品器具を示す。

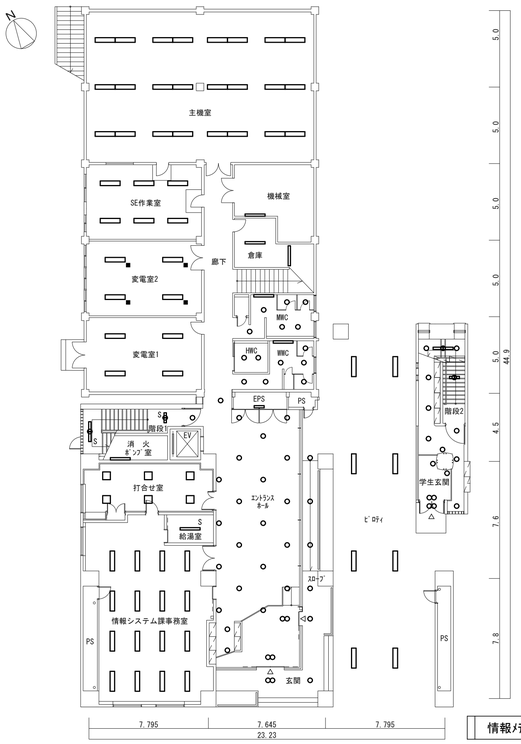

情報ﾒﾃﾞｨｱ館 1階 配線図　S=1/200

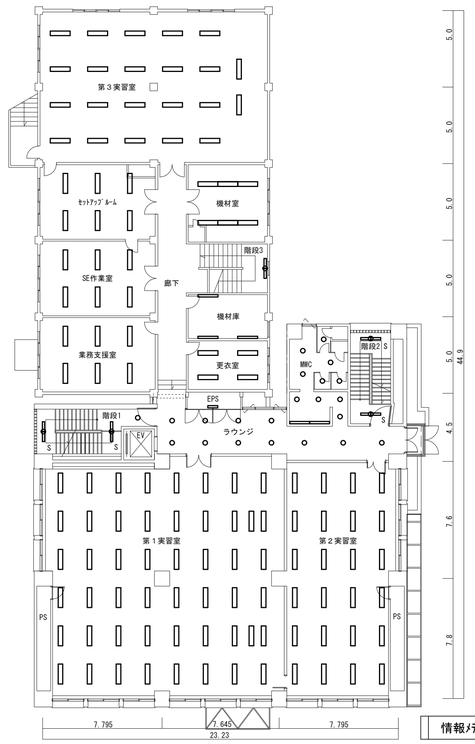

情報ﾒﾃﾞｨｱ館 2階 配線図　S=1/200

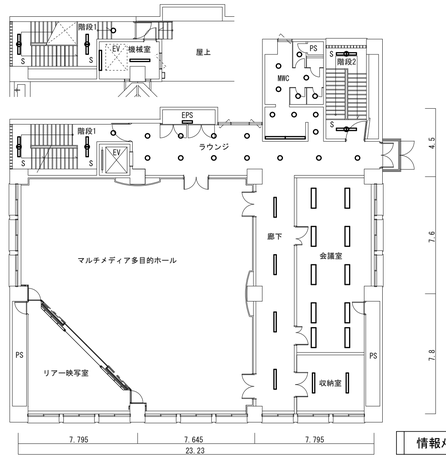

情報ﾒﾃﾞｨｱ館 5階 配線図　S=1/200

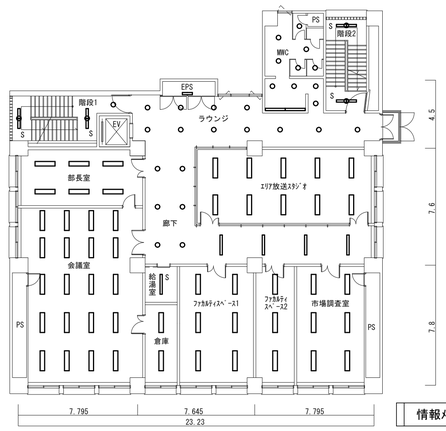

情報ﾒﾃﾞｨｱ館 4階 配線図　S=1/200

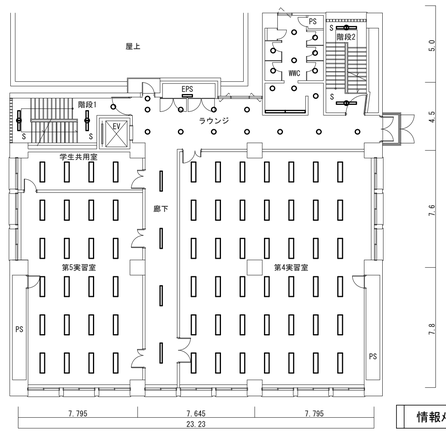

情報ﾒﾃﾞｨｱ館 3階 配線図　S=1/200

山梨大学　施設・環境部	担当	approved	工事名 山梨大学(武田1他)A1号館(A)他LED照明更新工事		trade
		checked	title 情報ﾒﾃﾞｨｱ館　1～5階　配線図		drawing no. E－09
		drawn	date 2023.3	scale A1：1/200，A3：1/400	serial no.

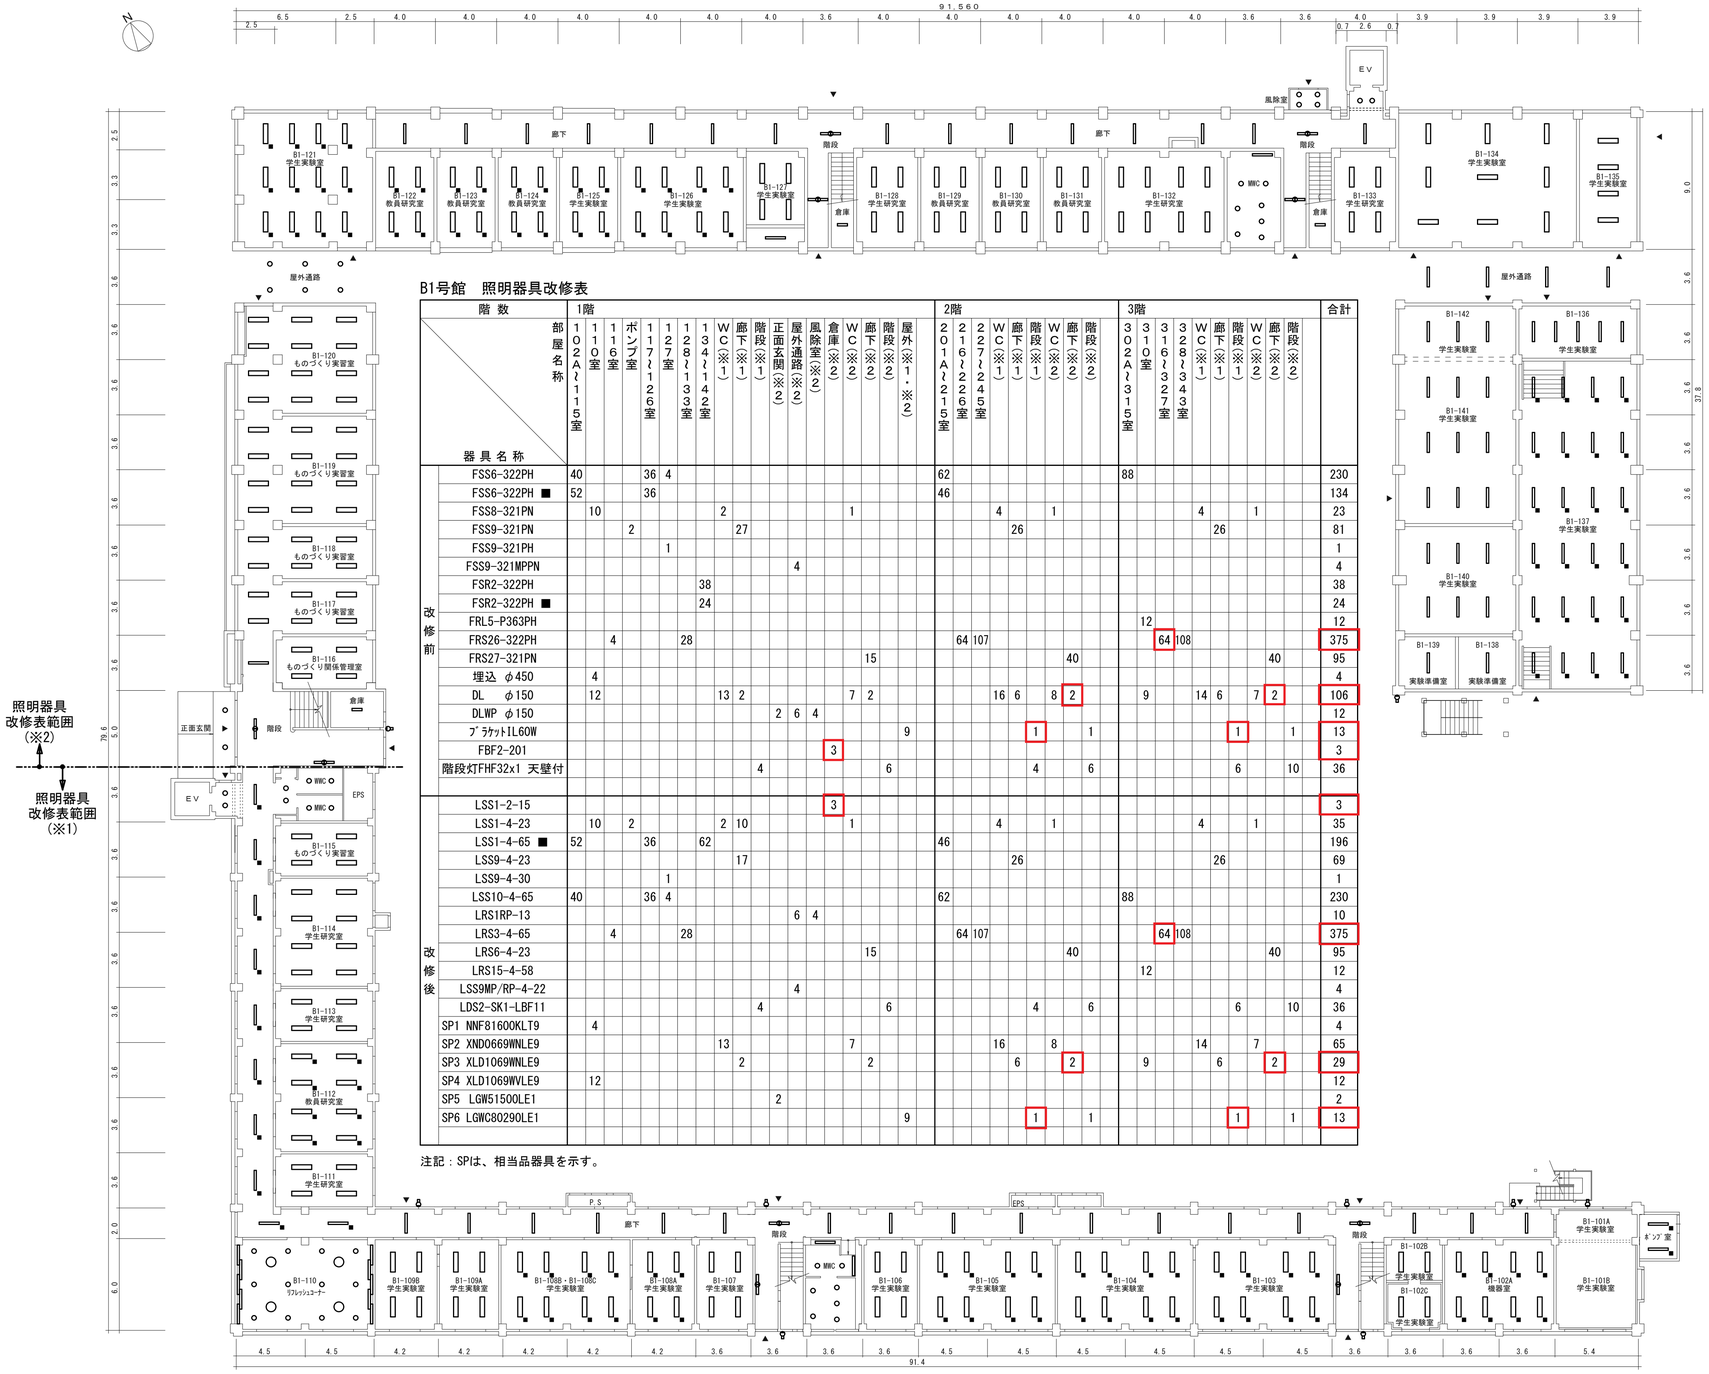

照明器具
改修表範囲
(※2)

照明器具
改修表範囲
(※1)

B1号館　照明器具改修表

階数	1階																	2階								3階								合計
部屋名称 / 器具名称	102A～115室	110室	116室	ポンプ室	117～126室	127室	128～133室	134～142室	WC(※1)	廊下(※1)	階段(※1)	正面玄関(※2)	屋外通路(※2)	風除室(※2)	倉庫(※2)	WC(※2)	廊下(※2)	階段(※2)	屋外(※1・※2)	201A～215室	216～226室	227～245室	WC(※1)	廊下(※1)	階段(※1)	廊下(※2)	WC(※2)	階段(※2)	302A～315室	310室	316～327室	328～343室	WC(※1)	廊下(※1)	階段(※1)	WC(※2)	廊下(※2)	階段(※2)	
改修前 FSS6-322PH	40				36	4														62									88										230
改修前 FSS6-322PH ■	52				36															46																			134
改修前 FSS8-321PN		10							2							1							4			1							4			1				23
改修前 FSS9-321PN				2						27														26										26						81
改修前 FSS9-321PH						1																																		1
改修前 FSS9-321MPPN													4																											4
改修前 FSR2-322PH								38																																38
改修前 FSR2-322PH ■								24																																24
改修前 FRL5-P363PH																													12											12
改修前 FRS26-322PH			4				28														64	107								64	108								375
改修前 FRS27-321PN																	15											40									40			95
改修前 埋込 φ450		4																																						4
改修前 DL φ150		12							13	2						7	2						16	6		8	2			9			14	6		7	2			106
改修前 DLWP φ150												2	6	4																										12
改修前 ﾌﾟﾗｹｯﾄIL60W																			9						1			1							1			1		13
改修前 FBF2-201															3																									3
改修前 階段灯FHF32x1 天壁付											4						6								4		6							6			10			36
改修後 LSS1-2-15															3																									3
改修後 LSS1-4-23		10		2					2	10						1							4			1							4			1				35
改修後 LSS1-4-65 ■	52				36			62												46																				196
改修後 LSS9-4-23										17														26										26						69
改修後 LSS9-4-30						1																																		1
改修後 LSS10-4-65	40				36	4														62									88										230
改修後 LRS1RP-13													6	4																										10
改修後 LRS3-4-65			4				28														64	107								64	108								375
改修後 LRS6-4-23																	15											40									40			95
改修後 LRS15-4-58																													12											12
改修後 LSS9MP/RP-4-22													4																											4
改修後 LDS2-SK1-LBF11											4						6								4		6							6			10			36
SP1 NNF81600KLT9		4																																						4
SP2 XND0669WNLE9									13							7							16			8							14			7				65
SP3 XLD1069WNLE9										2							2							6			2			9				6			2			29
SP4 XLD1069WVLE9		12																																						12
SP5 LGW51500LE1												2																												2
SP6 LGWC80290LE1																			9						1		1							1			1			13

注記：SPは、相当品器具を示す。

B1号館 1階 配線図　S=1/200

山梨大学　施設・環境部	担当	approved	工事名	山梨大学(武田1他)A1号館(A)他LED照明更新工事		trade
		checked	title	B1号館　1階　配線図		drawing no. E－10
		drawn	date 2023.3	scale A1：1/200，A3：1/400		serial no.

T1号館　照明器具改修表

階数		1階								2階							3階							合計
	部屋名称	講義室(11・12)	ラウンジ兼展示コーナー	玄関	ホール・廊下	M・W・HWC	EPS	階段		講義室(21・22)	ゼミ室(23)	学生ラウンジ・廊下	M・W・HWC	EPS	階段		講義室(31・32)	ゼミ室(33)	学生ラウンジ・廊下	M・W・HWC	EPS	階段		
器具名称																								
改修前	FSS1-201						1							1							1			3
	FRS2-202PH					1																		1
	FRS4-401	6								6	2						6	2						22
	FRS11-D271				1	12						1	12						1	12				39
	FRS15-321PH				5	2						9	2						10	2				30
	FRS18-322PH				2							2							2					6
	FRS18-322PH	44								44							48							136
	FRS15L3V2-322PH										8							8						16
	FRL5-P363PH		4	3								6							6					19
	埋込口350				9																			9
	DL φ150		8																					8
	DLﾕﾆﾊﾞｰｻﾙ φ150	12								12							12							36
	SK1-FST12-401							2							2							2		6
改修後	LSS1-2-15						1							1							1			3
	LRS3-2-15					1																		1
	LRS3-4-65	44								44	8						48	8						152
	LRS6-4-23				5	2						9	2						10	2				30
	LRS8-4-20	6								6	2						6	2						22
	LRS9-4-45			3																				3
	LRS15-3-41				9																			9
	LRS15-4-41		4									6							6					16
	LRS20-4-48				2							2							2					6
	LDS2-SK1-LBF11							2							2							2		6
	SP1 NNN62712WLD9	12								12							12							36
	SP2 XND0669WNLE9					12							12							12				36
	SP3 XND1069WNLE9				1							1							1					3
	SP4 XND1069WVLE9		8																					8

注記：SPは、相当品器具を示す。
　　：SP1は、ﾘﾆｭｰｱﾙﾌﾟﾚｰﾄ共【φ150→φ100】

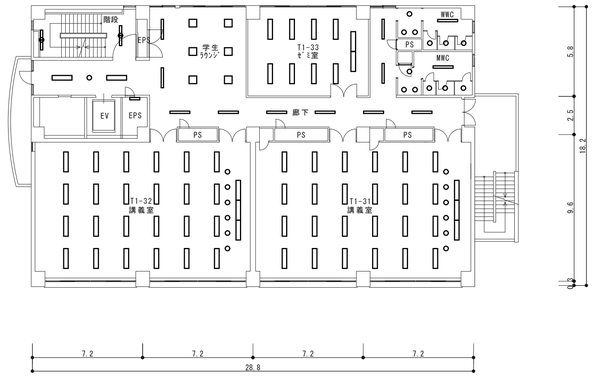

T1号館 3階 配線図　S=1/200

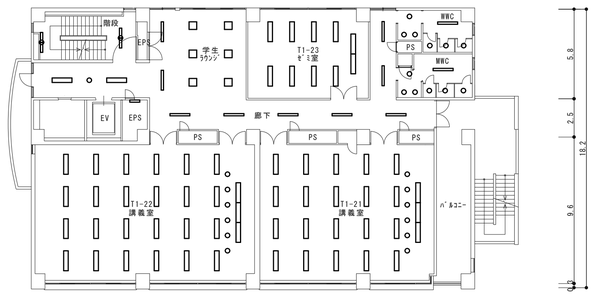

T1号館 2階 配線図　S=1/200

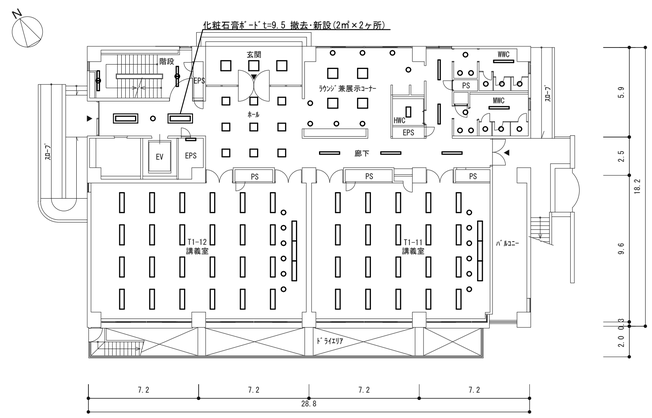

T1号館 1階 配線図　S=1/200

山梨大学　施設・環境部	担当	approved	工事名	山梨大学(武田1他)A1号館(A)他LED照明更新工事	trade
		checked	title	T1号館 1～3階　配線図	drawing no. E－13
		drawn	date 2023.3	scale A1：1/200 , A3：1/400	serial no.

本部管理棟　照明器具改修表

1階

区分	器具名称	進路支援室・学生相談室	企業相談コーナー	企業相談(1)・(2)	通路・ホール	学生相談コーナー	玄関ホール	第三会議室	求人資料検索室	視聴覚学習室	進路支援活動コーナー	受変電室	倉庫(進路支援室)	機械室	電話交換機室	男子更衣室	倉庫	倉庫(階段下)	廊下	屋外通路	階段1	DS	
改修前	FSS4-401																						
	FSS6B-322PH			6				10	6														
	FSS9-161PN																	1	2				
	FSS9-162PN																			3			
	FSS9-321PN				3									1			4	1	1				
	FSS9-322PN											4	1		5	2							
	FRF1-402																						
	FRF1-404																						
	FSR1-401																					1	
	FRS18-321PN																						
	FRS18-322PH	15	4			4	4			2	6												
	埋込 □300																						
	埋込 □450																		1				
	DL φ150																						
	ﾌﾞﾗｹｯﾄFL20x1																			1			
	階段灯FHF32x1 天付																				1		
	階段灯FHF32x1 壁付																						
改修後	LSS1-4-23													1									
	LSS1-4-48											4										1	
	LSS9-4-23				3													1	1				
	LSS10-2-15																	1	2	3			
	LSS10-4-48			6									1		5	2	4						
	LSS10-4-65							10	6														
	LRS3-4-48		4				4																
	LRS3-4-65	15				4				2	6												
	LRS15-4-41																		1				
	LRS15-4-80																						
	LRS20-4-65																						
	LSS9MP/RP-4-22																						
	LBF3MP/RP-2-13																						
	LDS2-SK1-LBF11																				1		
	SP1 XLX420ANNPLE9																						
	SP2 XLX420MENTLE9																						
	SP3 XLX429VENLE9																						
	SP4 XL553LWVKLE9																						
	SP5 XL574PHVKLA9																						
	SP6 FYY26459LA9																						
	SP7 XND0669WNLE9																						
	SP8 XND1069WNLE9																						
	SP9 NNCF40135JLE9																						
	SP10 NNFS21852C																			1			

2階

区分	器具名称	財務管理部	財務管理部長室	地域	監査室	女子更衣室	玄関ホール	ホール	倉庫	給湯室	廊下	ピロティ	階段1	階段2	DS	
改修前	FSS4-401													1		
	FSS6B-322PH	36						2								
	FSS9-161PN															
	FSS9-162PN										4					
	FSS9-321PN									1						
	FSS9-322PN															
	FRF1-402															
	FRF1-404															
	FSR1-401														1	
	FRS18-321PN						3									
	FRS18-322PH		6	6	8	4										
	埋込 □300															
	埋込 □450															
	DL φ150								2							
	ﾌﾞﾗｹｯﾄFL20x1											4				
	階段灯FHF32x1 天付												1			
	階段灯FHF32x1 壁付												1			
改修後	LSS1-4-23															
	LSS1-4-48														1	
	LSS9-4-23															
	LSS10-2-15										4					
	LSS10-4-48							2								
	LSS10-4-65	36														
	LRS3-4-48					4										
	LRS3-4-65		6	6	8											
	LRS15-4-41															
	LRS15-4-80															
	LRS20-4-65															
	LSS9MP/RP-4-22													1		
	LBF3MP/RP-2-13											2				
	LDS2-SK1-LBF11												1			
	SP1 XLX420ANNPLE9									1						
	SP2 XLX420MENTLE9						3									
	SP3 XLX429VENLE9															
	SP4 XL553LWVKLE9															
	SP5 XL574PHVKLA9															
	SP6 FYY26459LA9															
	SP7 XND0669WNLE9								2							
	SP8 XND1069WNLE9															
	SP9 NNCF40135JLE9												1			
	SP10 NNFS21852C											2				

3階

区分	器具名称	人事課・職員課	面談室・打合室・資料室	研究推進部	研究推進部長室	給湯室	倉庫・ロッカールーム	廊下	階段1	階段2	DS	
改修前	FSS4-401									2		
	FSS6B-322PH	36	10	32	6		3					
	FSS9-161PN											
	FSS9-162PN											
	FSS9-321PN					1	1					
	FSS9-322PN											
	FRF1-402											
	FRF1-404											
	FSR1-401										1	
	FRS18-321PN											
	FRS18-322PH											
	埋込 □300											
	埋込 □450							3				
	DL φ150											
	ﾌﾞﾗｹｯﾄFL20x1											
	階段灯FHF32x1 天付								1			
	階段灯FHF32x1 壁付								1			
改修後	LSS1-4-23											
	LSS1-4-48										1	
	LSS9-4-23						1					
	LSS10-2-15											
	LSS10-4-48											
	LSS10-4-65	36	10	32	6		3					
	LRS3-4-48											
	LRS3-4-65											
	LRS15-4-41							3				
	LRS15-4-80											
	LRS20-4-65											
	LSS9MP/RP-4-22									2		
	LBF3MP/RP-2-13											
	LDS2-SK1-LBF11								1			
	SP1 XLX420ANNPLE9					1						
	SP2 XLX420MENTLE9											
	SP3 XLX429VENLE9											
	SP4 XL553LWVKLE9											
	SP5 XL574PHVKLA9											
	SP6 FYY26459LA9											
	SP7 XND0669WNLE9											
	SP8 XND1069WNLE9											
	SP9 NNCF40135JLE9								1			
	SP10 NNFS21852C											

4階

区分	器具名称	学長室(E-15参照)	理事室1(E-15参照)	理事室2	理事室3・4	理事室5	総務課・企画課	総務部・企画部長室	ラウンジ	給湯室1	給湯室2	廊下	階段1	階段2	DS	
改修前	FSS4-401													2		
	FSS6B-322PH						25									
	FSS9-161PN															
	FSS9-162PN															
	FSS9-321PN									1						
	FSS9-322PN															
	FRF1-402	3														
	FRF1-404	8	6													
	FSR1-401														1	
	FRS18-321PN										1					
	FRS18-322PH			3		6		6								
	埋込 □300								8							
	埋込 □450			2	12							3				
	DL φ150	2							2							
	ﾌﾞﾗｹｯﾄFL20x1															
	階段灯FHF32x1 天付												1			
	階段灯FHF32x1 壁付												1			
改修後	LSS1-4-23															
	LSS1-4-48														1	
	LSS9-4-23															
	LSS10-2-15															
	LSS10-4-48															
	LSS10-4-65						25									
	LRS3-4-48															
	LRS3-4-65			3		6		6								
	LRS15-4-41											3				
	LRS15-4-80			2	12											
	LRS20-4-65															
	LSS9MP/RP-4-22													2		
	LBF3MP/RP-2-13															
	LDS2-SK1-LBF11												1			
	SP1 XLX420ANNPLE9									1						
	SP2 XLX420MENTLE9															
	SP3 XLX429VENLE9										1					
	SP4 XL553LWVKLE9								8							
	SP5 XL574PHVKLA9	3	6													
	SP6 FYY26459LA9	8														
	SP7 XND0669WNLE9															
	SP8 XND1069WNLE9								2							
	SP9 NNCF40135JLE9												1			
	SP10 NNFS21852C															

5階・合計

区分	器具名称	第一会議室	第二会議室	準備室	給湯室	前室	書類庫	倉庫	機械室	ELV機械室	廊下	階段1	DS	合計
改修前	FSS4-401													5
	FSS6B-322PH													172
	FSS9-161PN													3
	FSS9-162PN													7
	FSS9-321PN			2	1	1	2	1	1	2				24
	FSS9-322PN													12
	FRF1-402													3
	FRF1-404													14
	FSR1-401												2	6
	FRS18-321PN													4
	FRS18-322PH		8											82
	埋込 □300													8
	埋込 □450	8		2							3			34
	DL φ150	14												20
	ﾌﾞﾗｹｯﾄFL20x1													5
	階段灯FHF32x1 天付											2		6
	階段灯FHF32x1 壁付											2		5
改修後	LSS1-4-23							1	1	2				5
	LSS1-4-48												2	10
	LSS9-4-23			2		1	2							11
	LSS10-2-15													10
	LSS10-4-48													20
	LSS10-4-65													164
	LRS3-4-48													12
	LRS3-4-65													62
	LRS15-4-41			2							3			12
	LRS15-4-80	8												22
	LRS20-4-65		8											8
	LSS9MP/RP-4-22													5
	LBF3MP/RP-2-13													2
	LDS2-SK1-LBF11											2		6
	SP1 XLX420ANNPLE9				1									4
	SP2 XLX420MENTLE9													3
	SP3 XLX429VENLE9													1
	SP4 XL553LWVKLE9													8
	SP5 XL574PHVKLA9													9
	SP6 FYY26459LA9													8
	SP7 XND0669WNLE9													2
	SP8 XND1069WNLE9	14												16
	SP9 NNCF40135JLE9											2		5
	SP10 NNFS21852C													3

注記：SPは、相当品器具を示す。
　　：SP9は、階数表示付とする。

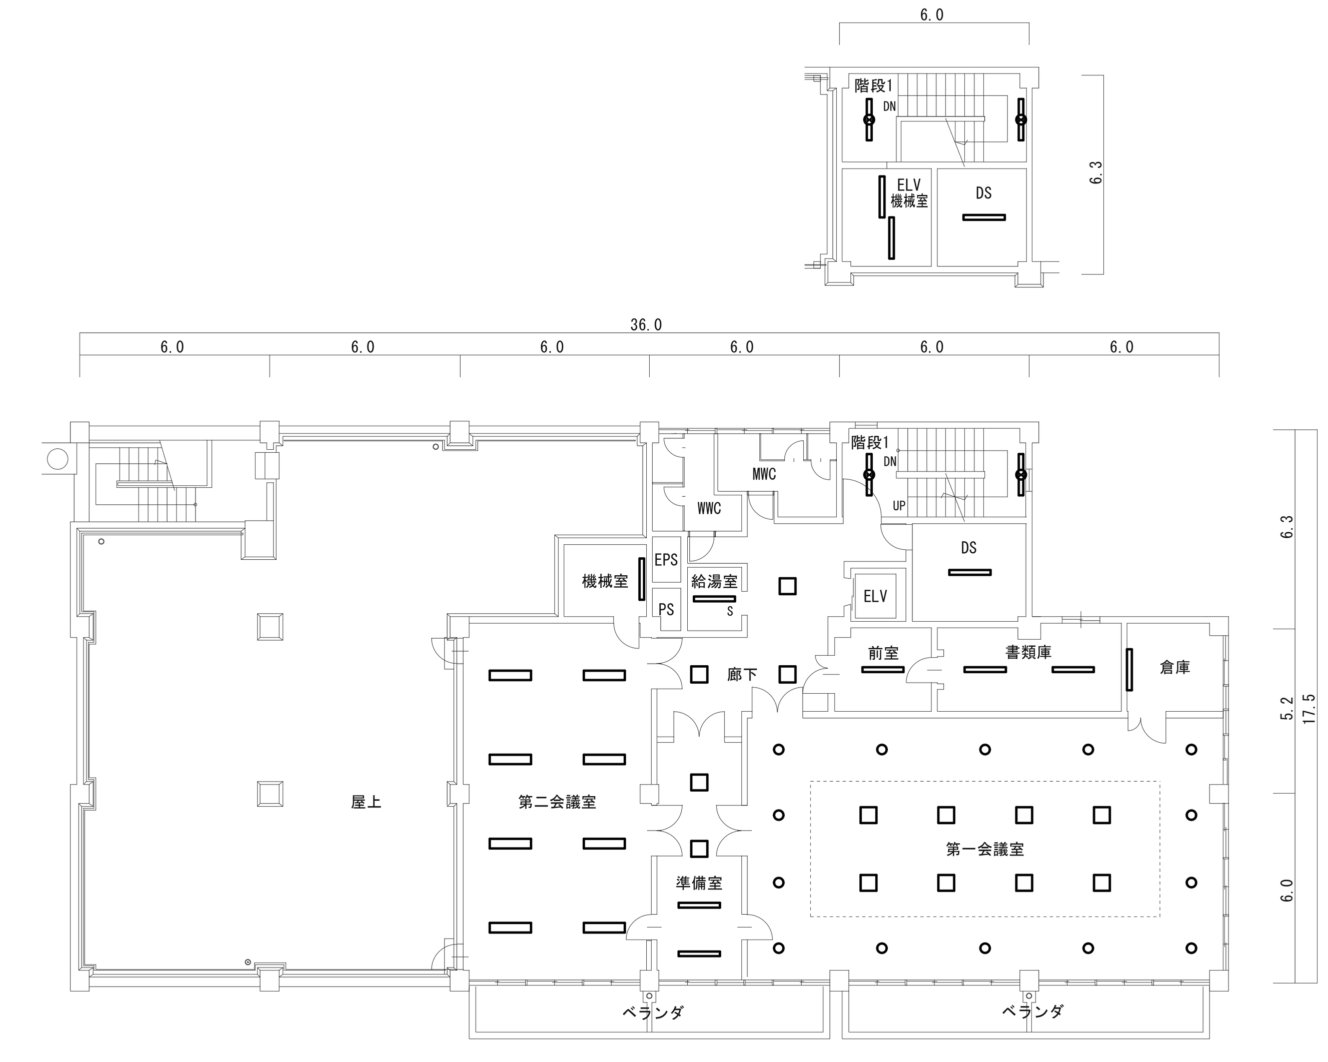

本部管理棟 5階 配線図 S=1/200

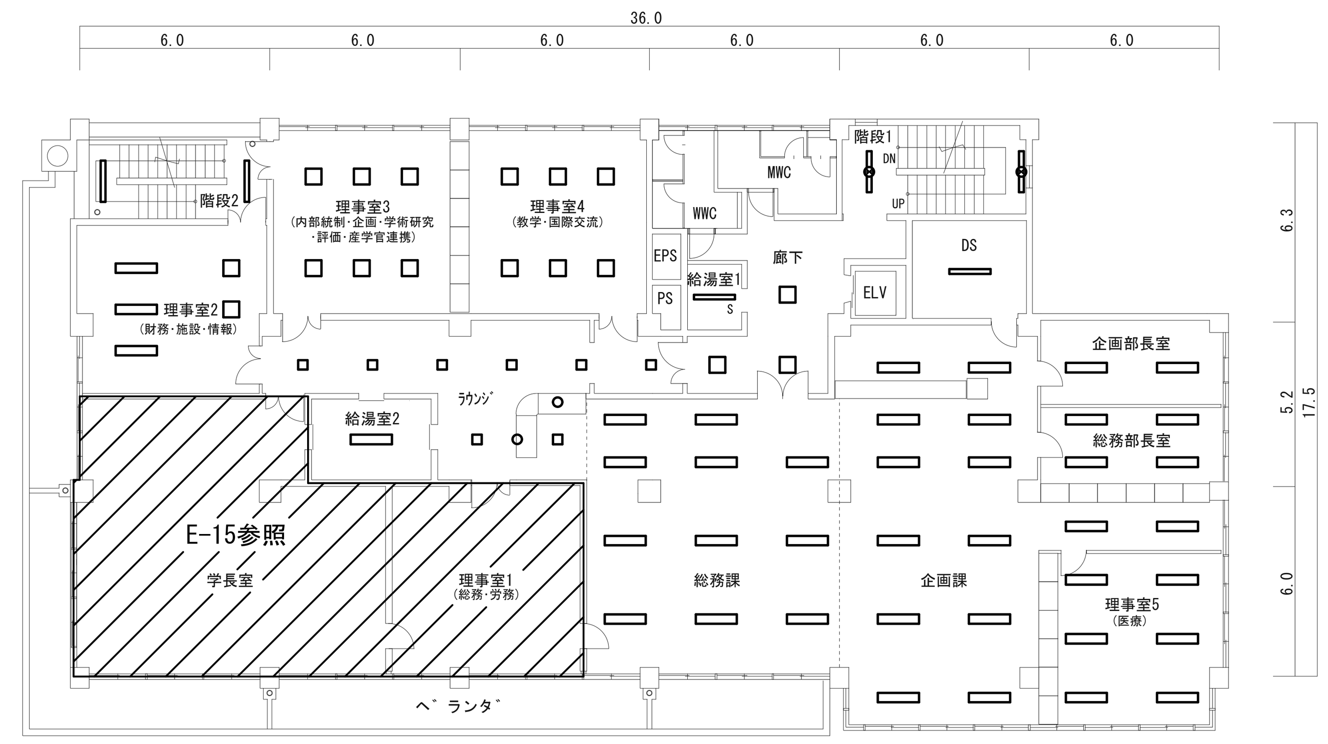

本部管理棟 4階 配線図 S=1/200

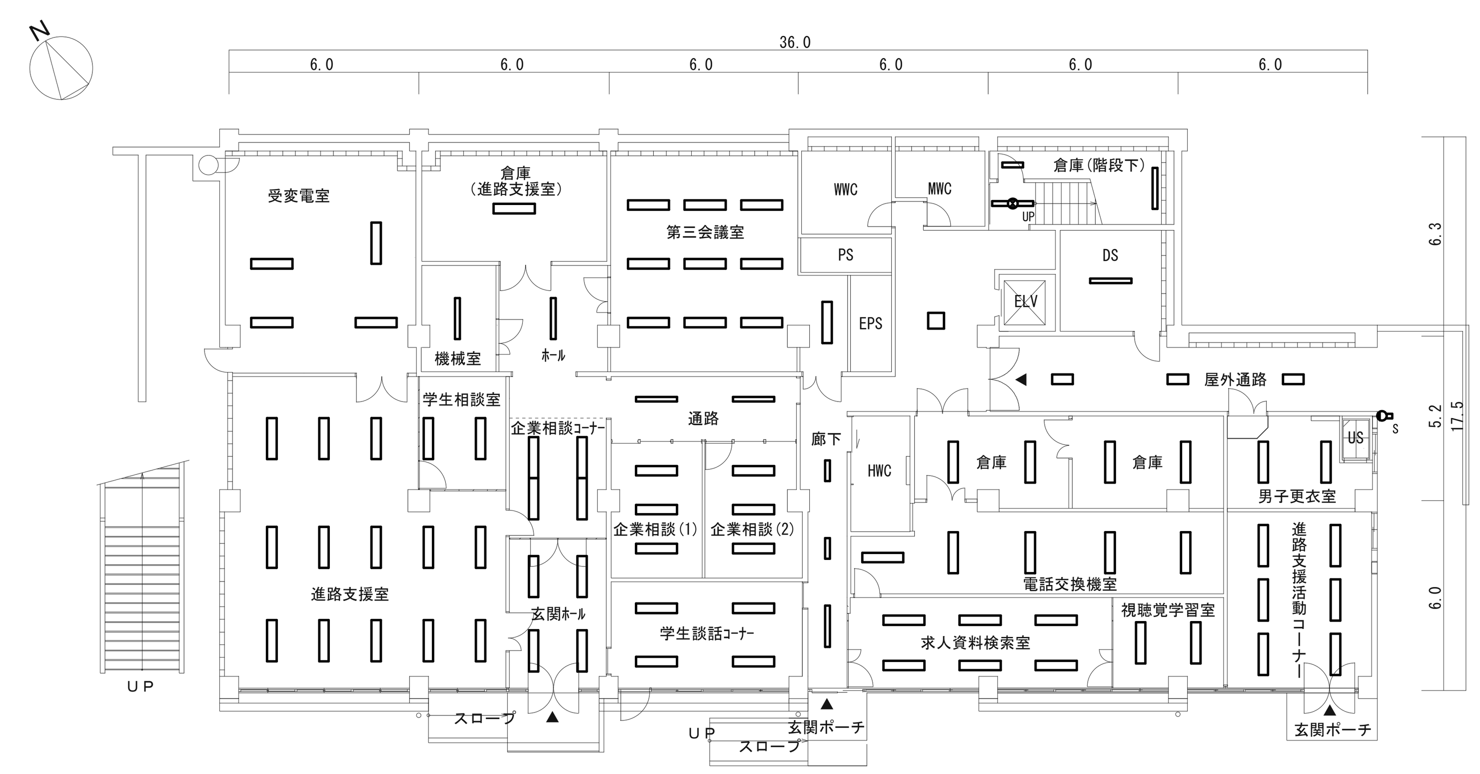

本部管理棟 1階 配線図 S=1/200

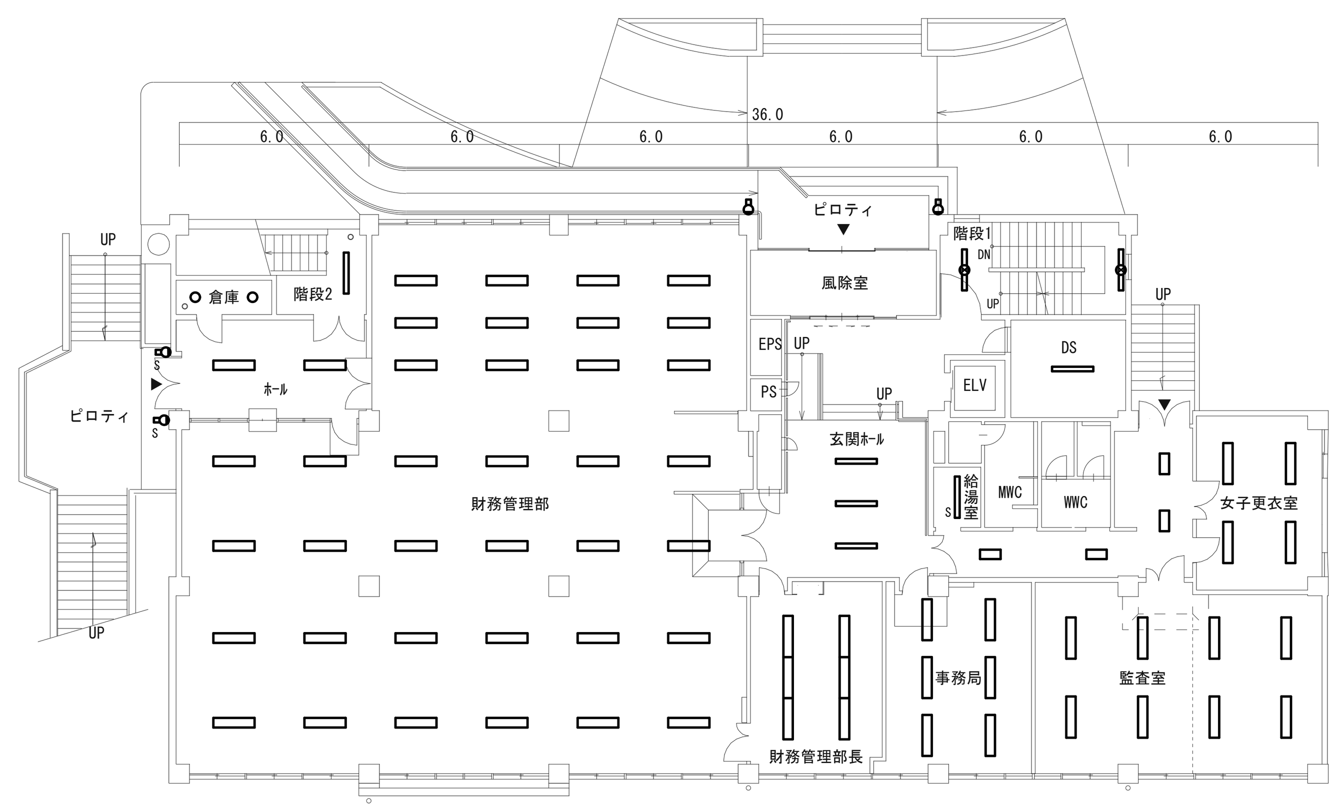

本部管理棟 2階 配線図 S=1/200

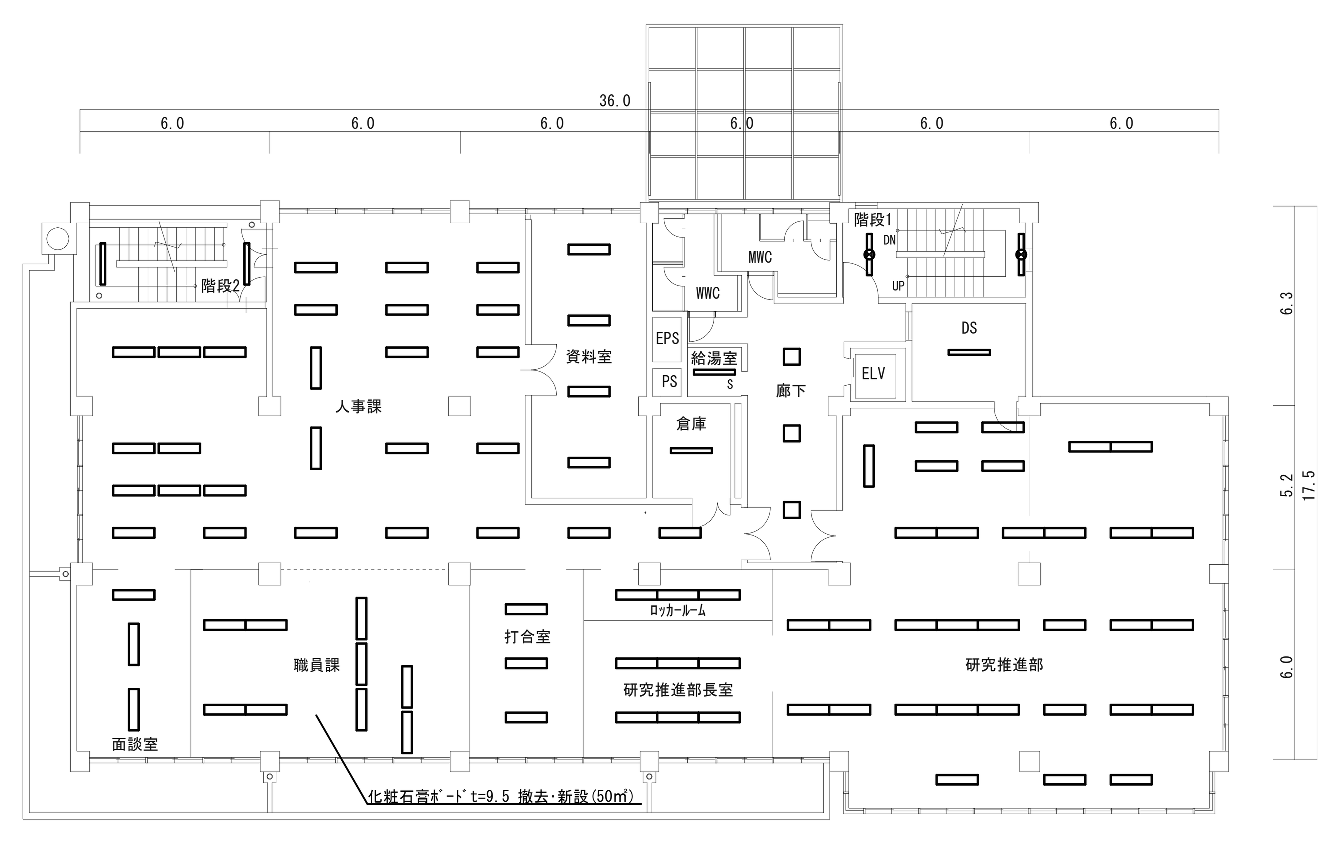

本部管理棟 3階 配線図 S=1/200

担当	approved	checked	drawn

山梨大学　施設・環境部

工事名	山梨大学(武田1他)A1号館(A)他LED照明更新工事
title	本部管理棟 1～5階 配線図
date	2023.3
scale	A1：1/200 ， A3：1/400
trade	
drawing no.	E - 14
serial no.	

大学会館　照明器具改修表

階数	器具名称	1階 食堂1	食堂2	カフェテリア前	プロムナード	ラウンジ	事務室	MWC	WWC	HWC	ホール	エントランスホール	玄関	屋外		2階 多目的ホール	音楽室	自主学習室	留学生談話室	セミナー室(1)	セミナー室(2)	セミナー室(3)	印刷室	和室	MWC	WWC	廊下	階段	屋外		3階 階段		合計
改修前	FSS6-161PN																							2									2
	FSS8-321PN															32																	32
	FSS9-321PN																														1		1
	FRL5-P363					28					8																						36
	FRL5A-P554																6																6
	FRL8-P363	25	14																								4						43
	FRS3-202GH																								2	2							4
	FRS11-0271EL	2				36					10						16										2						66
	FRS15-322PH1						4																										4
	FRS15-322PN2																	10	4	9	9	4	3										39
	FRS19-321PN							2	3	1						8											6						20
	DL　φ150	24		19	11							6				22								2									84
	DLWP φ150												7																				7
	FBF4-201GH													5														1	1		1		8
	FSR2-322PN															10																	10
	露出 □500																							5									5
	FBF6-201							1	1	1															1	1							5
改修後	LSS1-4-30															32																	32
	LSS1-4-65															10																	10
	LRS1RP-08												7																				7
	LRS3-2-15																								2	2							4
	LRS3-4-48						4																3										7
	LRS3-4-65																	10	4	9	9	4											36
	LRS6-4-23							2	3	1																	6						12
	LRS6-4-65															8																	8
	LRS15-4-58					28					8																4						40
	LRS15-4-80	25	14																														39
	LRS15-6-80																6																6
	SP1 XLX420ANNPLE9																														1		1
	SP2　LGC45811K																							5									5
	SP3　LGB85042LE1							1	1	1															1	1							5
	SP4　LGB85046LE1																							2									2
	SP5　LGD1105VLE1																							2									2
	SP6　LGD3400LLE1	16																															16
	SP7　LGD5201NLE1	2									10																2						14
	SP8　LGD5201VLE1	8		19		36																											63
	SP9　LGD6201NLE1											6																					6
	SP10 LGD6201VLE1				11											22	16																49
	SP11 NNFS21811C																														1		1
	SP12 NNFS21812C																											1					1
	SP13 NNFS21852C													5															1				6

注記：SPは、相当品器具を示す。
　　：SP5は、ﾘﾆｭｰｱﾙﾌﾞﾚｰﾄ共【□150→□100】、SP6は、ﾘﾆｭｰｱﾙﾌﾞﾚｰﾄ共【φ150→φ100】

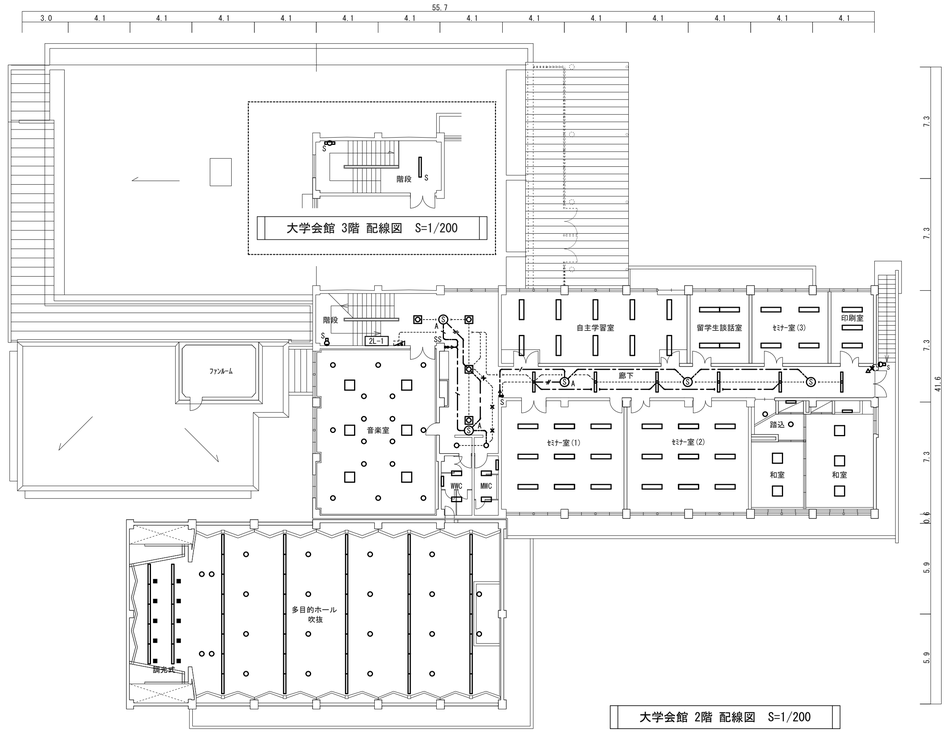

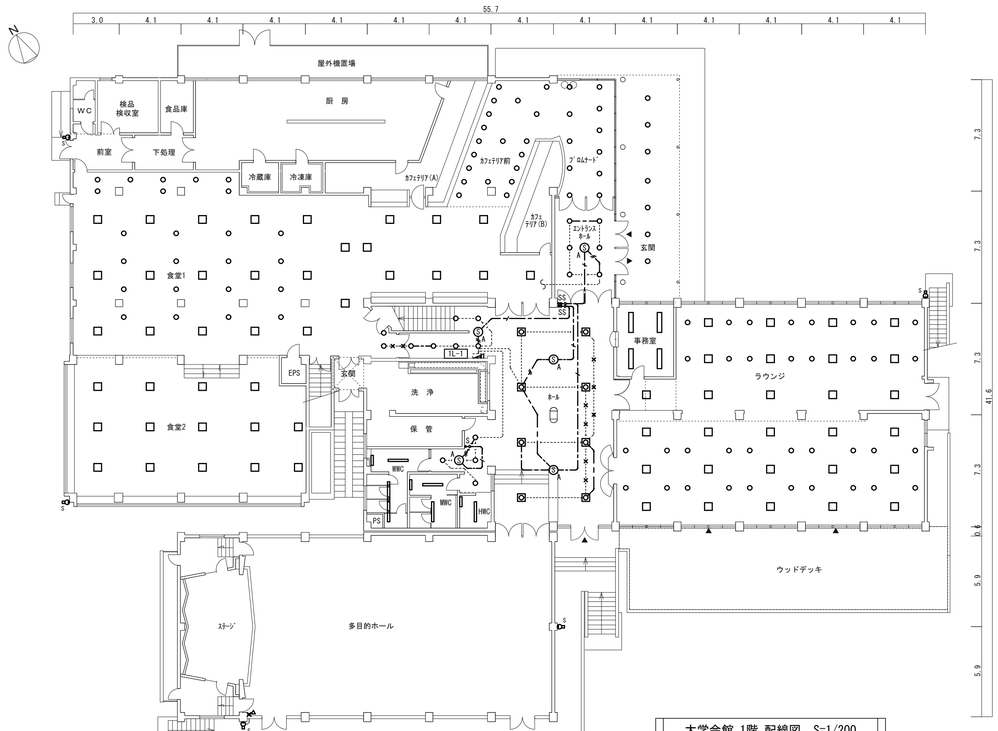

山梨大学　施設・環境部	担当	approved	工事名 山梨大学(武田1他)A1号館(A)他LED照明更新工事	trade
		checked	title 大学会館 1・2階　配線図	drawing no. E－17
		drawn	date 2023.3 / scale A1：1/200 , A3：1/400	serial no.